



LES MOULURES MODERNES INC.

Revêtement architectural - **MMAV-3.2**

Cahier technique & Guide d'installation

149, route 281
Saint-Magloire, Québec
G0R 3M0

Tél. : 418-257-2148
Sans Frais : 1-800-463-1630
Télec. : 418-257-2187
Sans Frais : 1-877-257-2187

www.moulesmodernes.com



TABLES DES MATIÈRES MMAV-3.2

PAGE 02	Panneau type
PAGE 03	Formes de panneau
PAGE 04	Isométrie générale
PAGE 05	Jonction - Mur de fondation
PAGE 06	Joint vertical
PAGE 07	Joint horizontal
PAGE 08	Allège de fenêtre
PAGE 09	Tête de fenêtre
PAGE 10	Jambage de fenêtre
PAGE 11	Base / Tête autres ouvertures
PAGE 12	Jonction autres matériaux (plan)
PAGE 13	Jonction autres matériaux (coupe)
PAGE 14	Soffite / Porte-à-faux
PAGE 15	Coin intérieur
PAGE 16	Coin extérieur
PAGE 17	Parapet / Toiture
PAGE 18	Jonction mur / Toit

Panneau MMAV-3.2.dwg



LES MOULURES MODERNES INC.

149, route 281
Saint-Magloire, Québec
G0R 3M0

Tél. | 418-257-2148
Sans Frais | 1-800-463-1630
Télec. | 418-257-2187
Sans Frais | 1-877-257-2187
www.mouluresmodernes.com

Date | 2016-04-12 | Échelle du dessin |


TABLE DES MATIÈRES

REVÈTEMENT ARCHITECTURAL **MMAV-3.2**

Spécifications


- Panneau d'aluminium de 3.2mm plié et agrafé sans vis apparente.
- Fixation sur moulures galvanisées, sur contreplaqué en bois avec membrane ou autre.
- Fabriqué selon les plans et devis du professionnel.

Coupe transversale

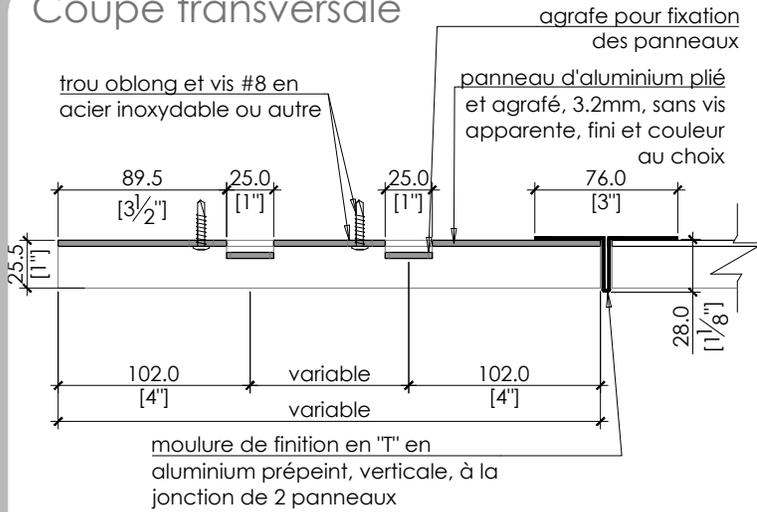


échelle | 1:4

Vue arrière

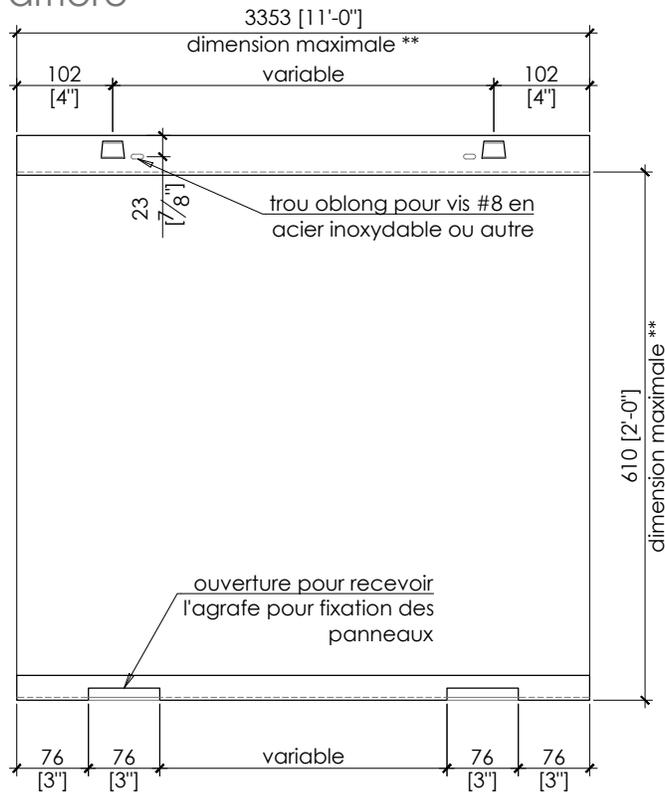

échelle | 1:8


Vue isométrique arrière

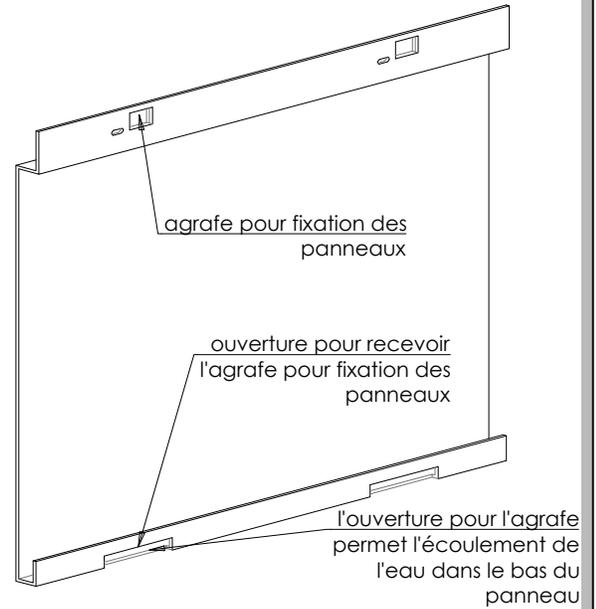

échelle | 1:8

Vue isométrique avant

** Veuillez nous contacter pour des dimensions de panneaux supérieures à 610 x 3353mm [2'-0" x 11'-0"].

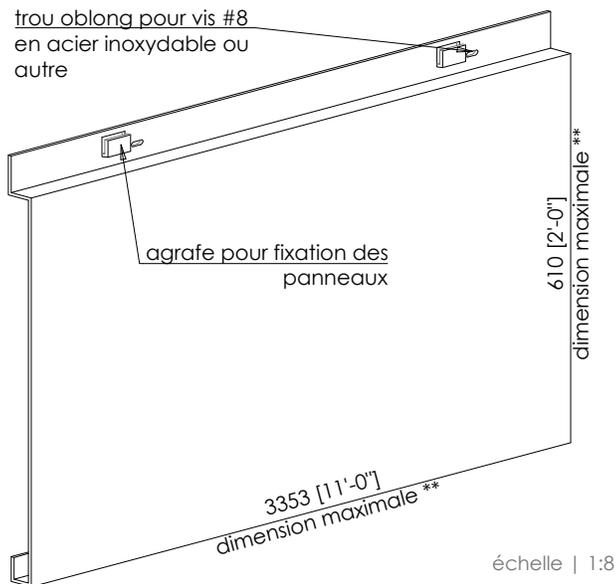

échelle | 1:8

Panneau MMAV-3.2.dwg



LES MOULURES MODERNES INC.

149, route 281
Saint-Magloire, Québec
GOR 3M0

Tél. | 418-257-2148
Sans Frais | 1-800-463-1630
Télec. | 418-257-2187
Sans Frais | 1-877-257-2187
www.mouluresmodernes.com









Date | 2016-04-12 | Échelle du dessin | indiquée

PANNEAU TYPE

REVÊTEMENT ARCHITECTURAL **MMAV-3.2**

Spécifications

- Panneau d'aluminium de 3.2mm plié et agrafé sans vis apparente.
- Fixation sur moulures galvanisées, sur contreplaqué en bois avec membrane ou autre.
- Fabriqué selon les plans et devis du professionnel.

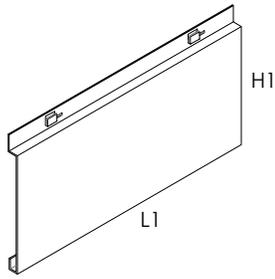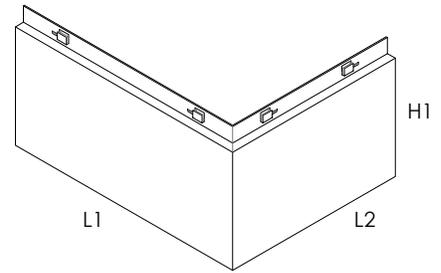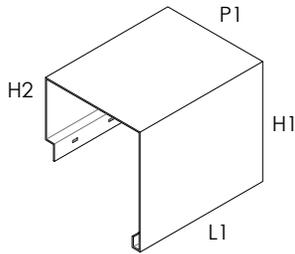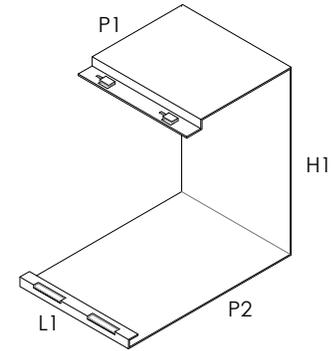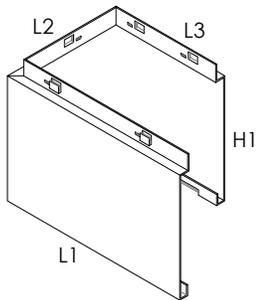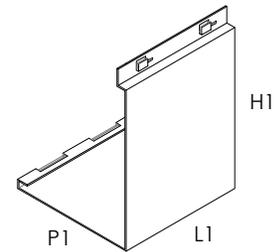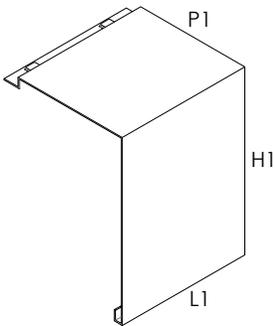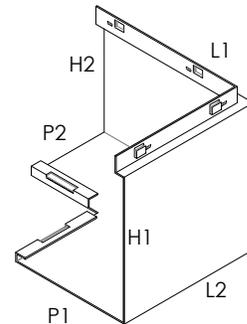PL**CO****PA****MA****CU****SO****PI****CS**

Panneau MMAV-3.2.dwg

FORMES DE PANNEAUX**LES MOULURES MODERNES INC.**

149, route 281
Saint-Magloire, Québec
G0R 3M0


Tél. | 418-257-2148
Sans Frais | 1-800-463-1630
Télec. | 418-257-2187
Sans Frais | 1-877-257-2187
www.mouluresmodernes.com

Date | 2016-04-12 | Échelle du dessin | 1 : 18

REVÊTEMENT ARCHITECTURAL **MMAV-3.2**

Spécifications

- Panneau d'aluminium de 3.2mm plié et agrafé sans vis apparente.
- Fixation sur moulures galvanisées, sur contreplaqué en bois avec membrane ou autre.
- Fabriqué selon les plans et devis du professionnel.

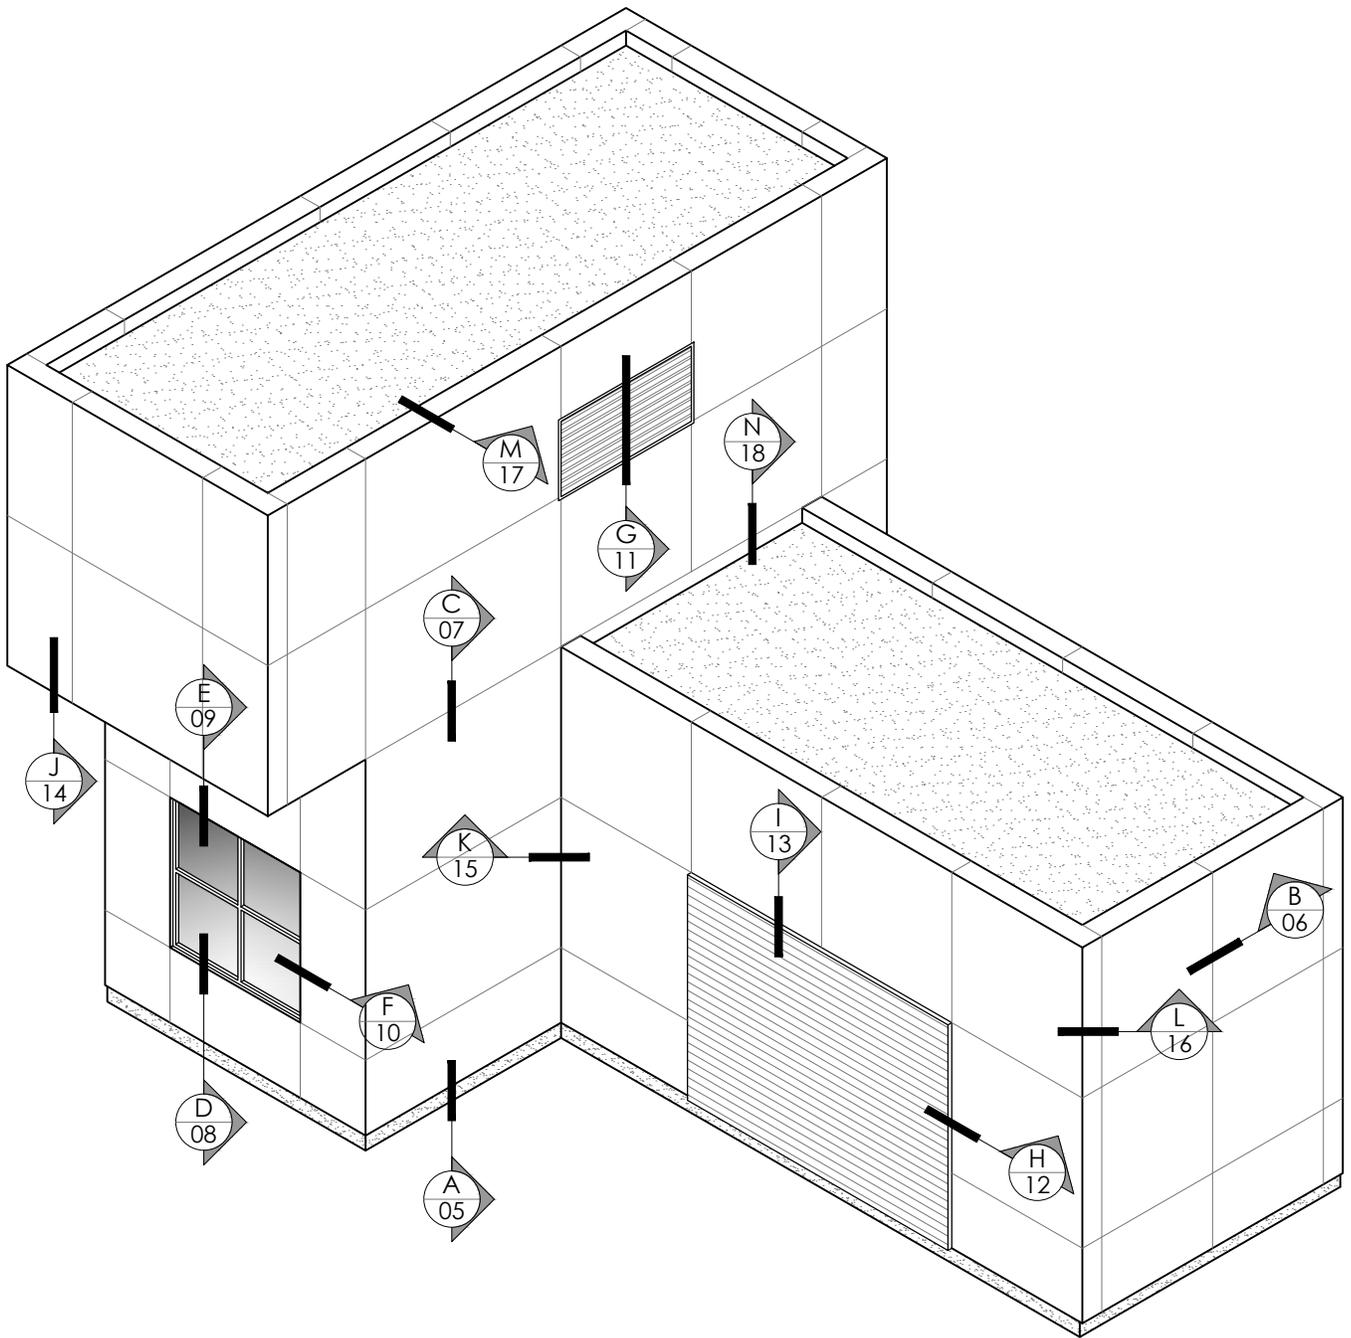

Panneau MMAV-3.2.dwg

ISOMÉTRIE GÉNÉRALE

REVÊTEMENT ARCHITECTURAL **MMAV-3.2**

Spécifications

- Panneau d'aluminium de 3.2mm plié et agrafé sans vis apparente.
- Fixation sur moulures galvanisées, sur contreplaqué en bois avec membrane ou autre.
- Fabriqué selon les plans et devis du professionnel.




LES MOULURES MODERNES INC.

149, route 281
Saint-Magloire, Québec
GOR 3M0

Tél. | 418-257-2148
Sans Frais | 1-800-463-1630
Télééc. | 418-257-2187
Sans Frais | 1-877-257-2187
www.mouluresmodernes.com


Date | 2016-04-12 | Échelle du dessin | 1 : 100

Montage sur contreplaqué

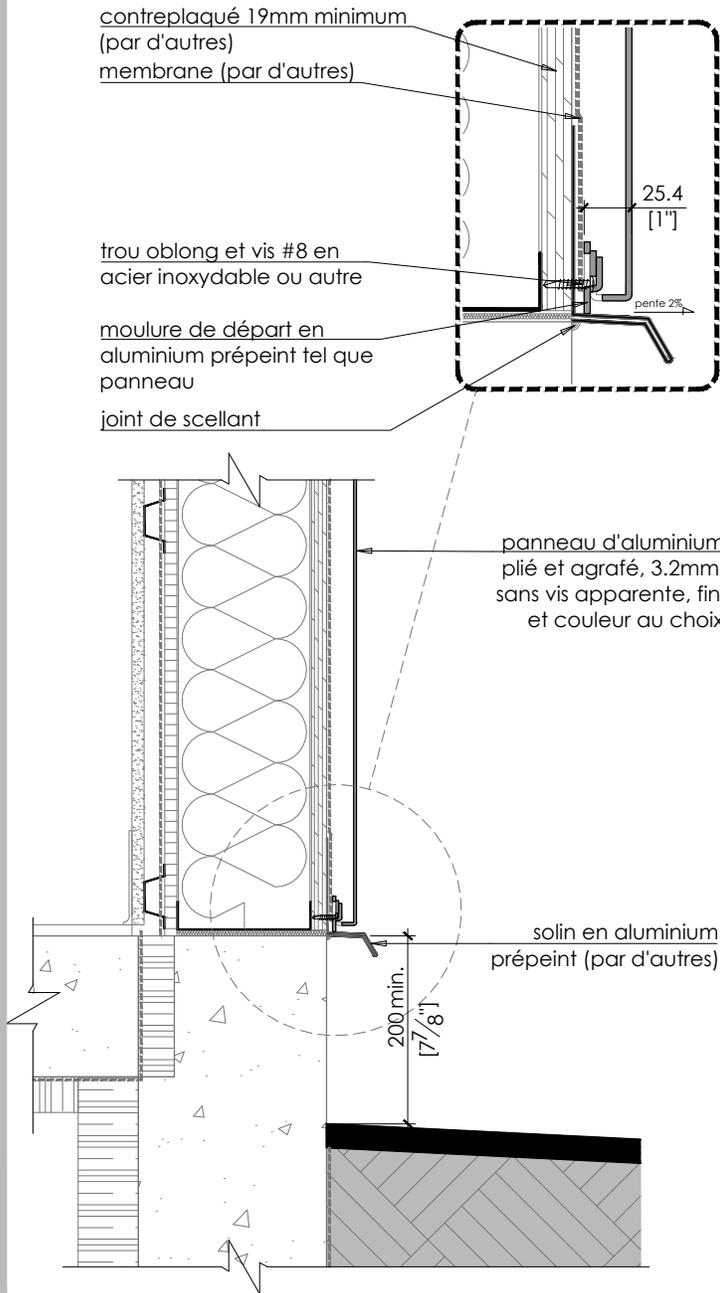

Panneau MMAV-3.2.dwg

Montage sur sous-structure galvanisée

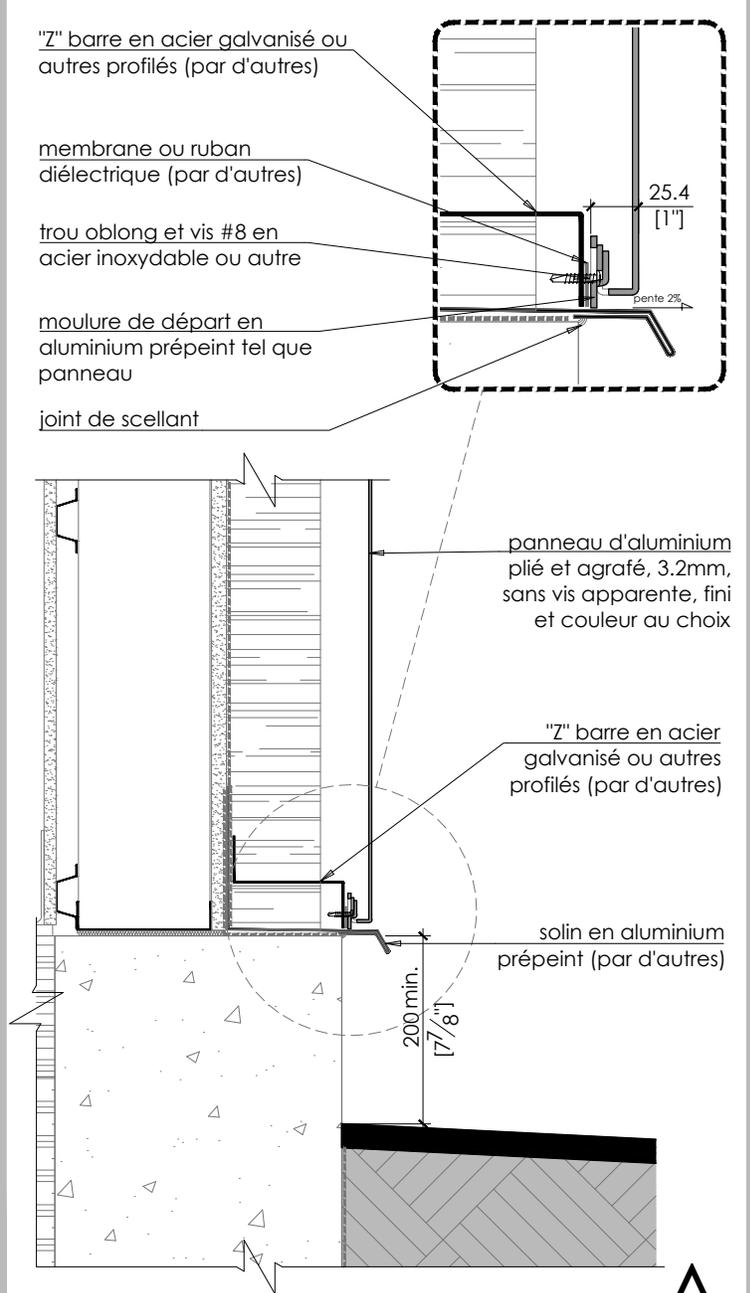

A

JONCTION - MUR DE FONDATION



LES MOULURES MODERNES INC.

149, route 281
Saint-Magloire, Québec
GOR 3M0

Tél. | 418-257-2148
Sans Frais | 1-800-463-1630
Télec. | 418-257-2187
Sans Frais | 1-877-257-2187
www.mouluresmodernes.com


Date | 2016-04-12 | Échelle du dessin | 1 : 8

REVÊTEMENT ARCHITECTURAL MMAV-3.2


Spécifications

- Panneau d'aluminium de 3.2mm plié et agrafé sans vis apparente.
- Fixation sur moulures galvanisées, sur contreplaqué en bois avec membrane ou autre.
- Fabriqué selon les plans et devis du professionnel.

Montage sur contreplaqué

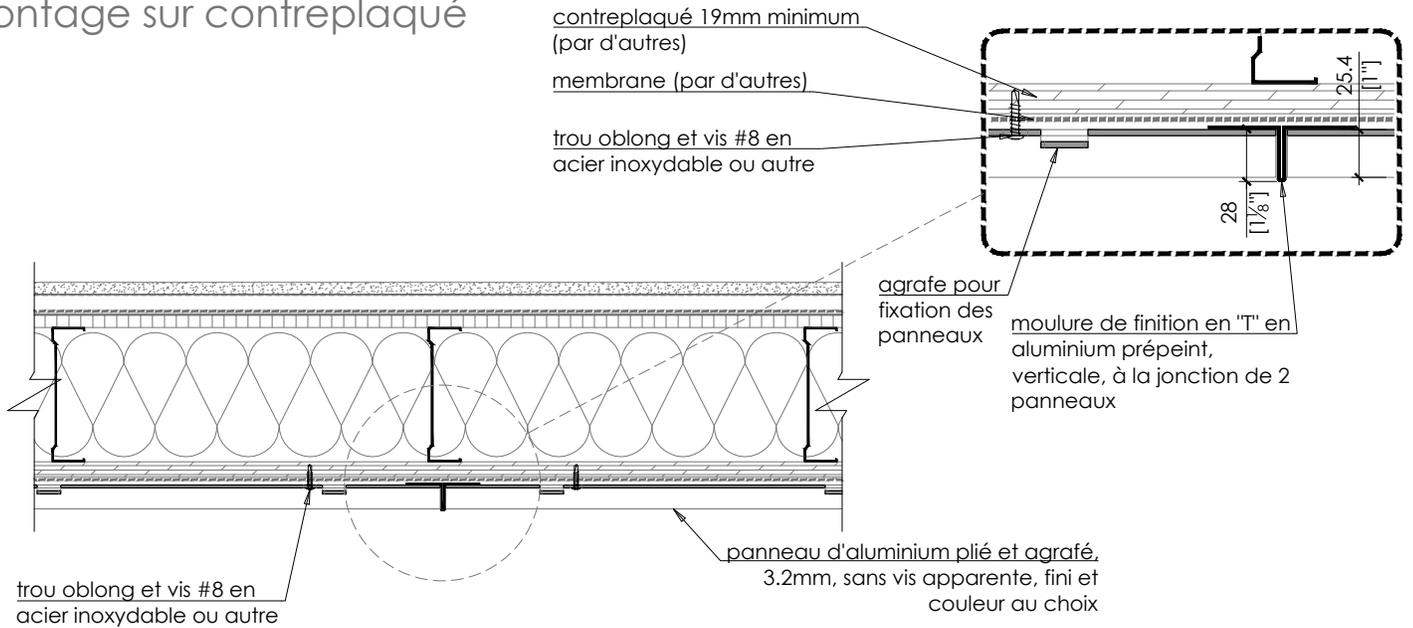

Montage sur sous-structure galvanisée

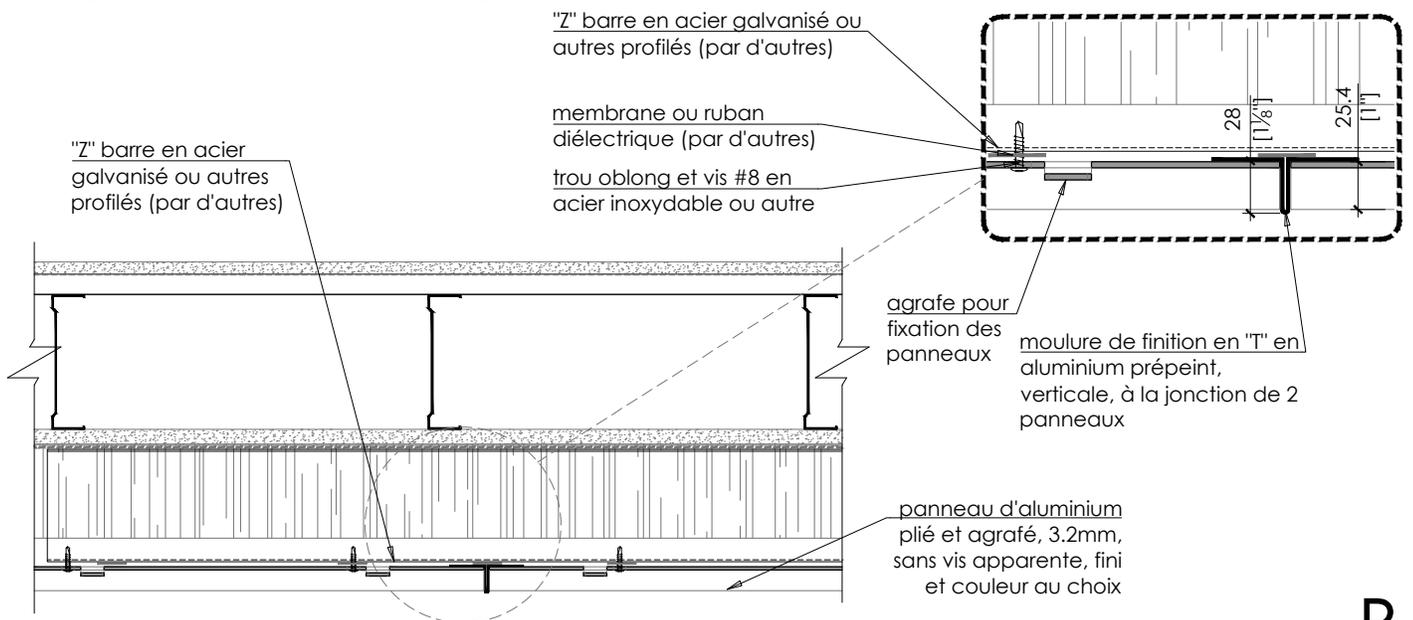

Panneau MMAV-3.2.dwg

JOINT VERTICAL

REVÈTEMENT ARCHITECTURAL MMAV-3.2

Spécifications

- Panneau d'aluminium de 3.2mm plié et agrafé sans vis apparente.
- Fixation sur moulures galvanisées, sur contreplaqué en bois avec membrane ou autre.
- Fabriqué selon les plans et devis du professionnel.

LES MOULURES MODERNES INC.

149, route 281
Saint-Magloire, Québec
GOR 3M0



Tél. | 418-257-2148
Sans Frais | 1-800-463-1630
Télec. | 418-257-2187
Sans Frais | 1-877-257-2187
www.mouluresmodernes.com

Date | 2016-04-12 | Échelle du dessin | 1 : 8




B



Montage sur contreplaqué

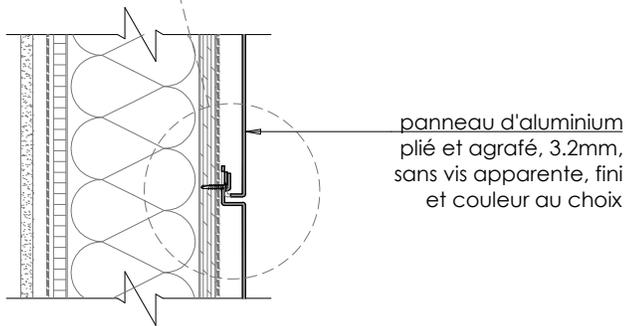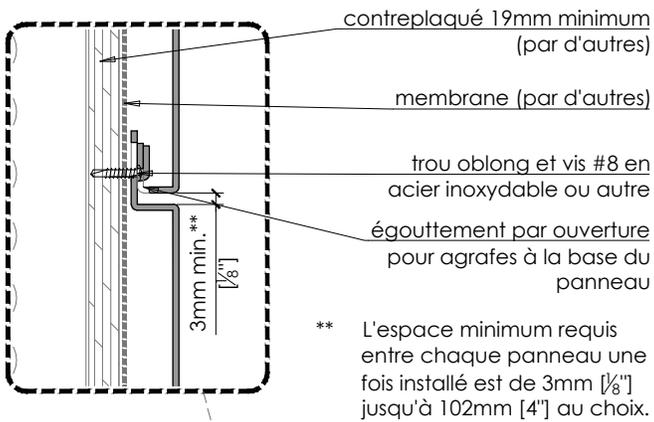

Installation à la verticale

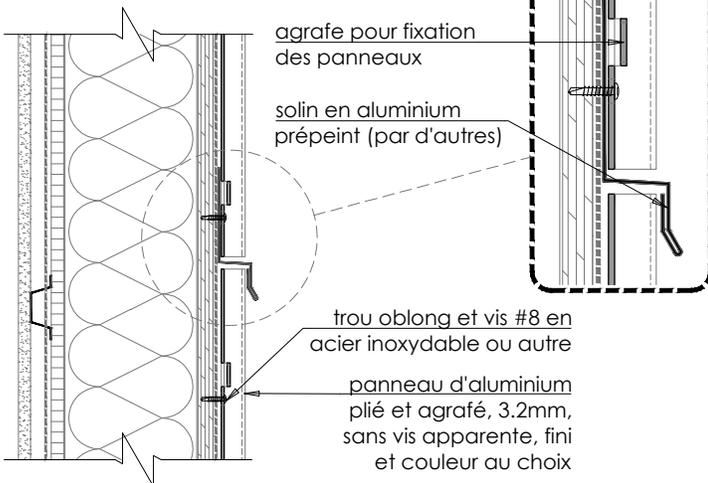

Montage sur sous-structure galvanisée

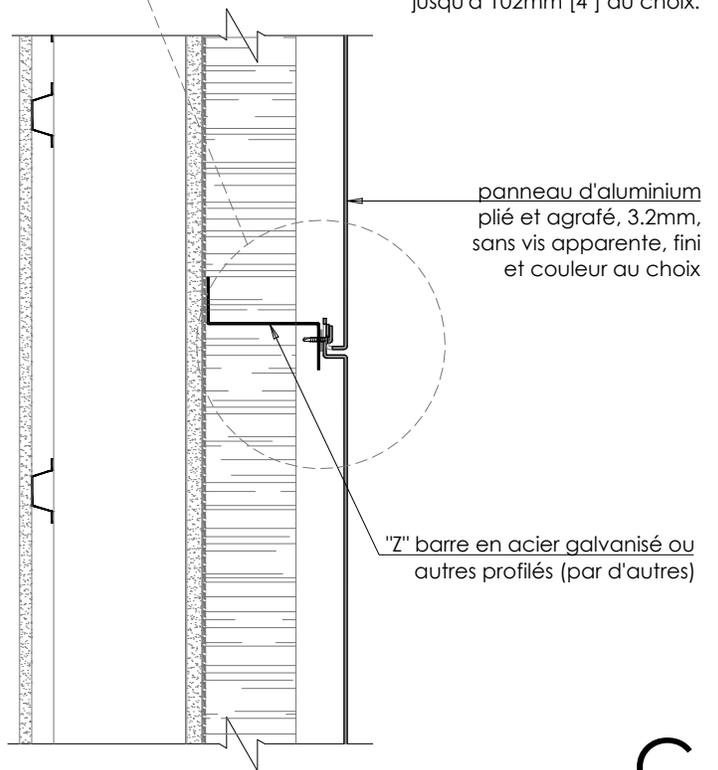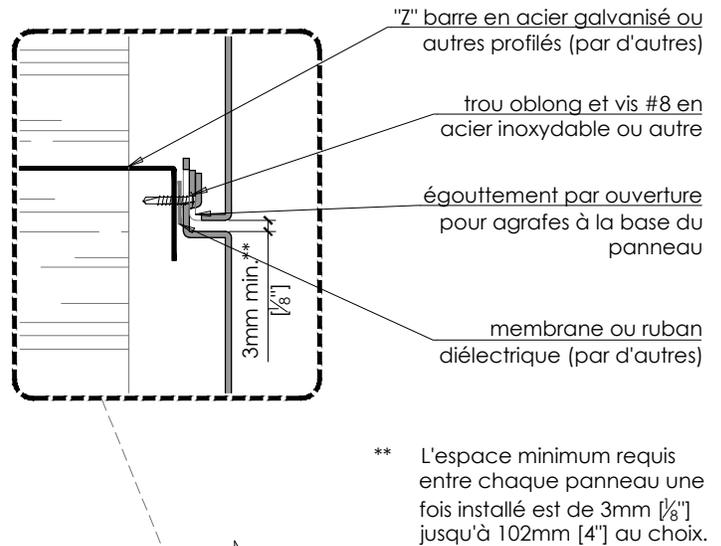

C

Panneau MMAV-3.2.dwg

JOINT HORIZONTAL

REVÊTEMENT ARCHITECTURAL MMAV-3.2

Spécifications

- Panneau d'aluminium de 3.2mm plié et agrafé sans vis apparente.
- Fixation sur moules galvanisées, sur contreplaqué en bois avec membrane ou autre.
- Fabriqué selon les plans et devis du professionnel.

LES MOULURES MODERNES INC.



149, route 281
Saint-Magloire, Québec
GOR 3M0

Tél. | 418-257-2148
Sans Frais | 1-800-463-1630
Télec. | 418-257-2187
Sans Frais | 1-877-257-2187
www.moulesmodernes.com

Date | 2016-04-12 | Échelle du dessin | 1 : 8



**MOULURES
MODERNES**

Montage sur contreplaqué

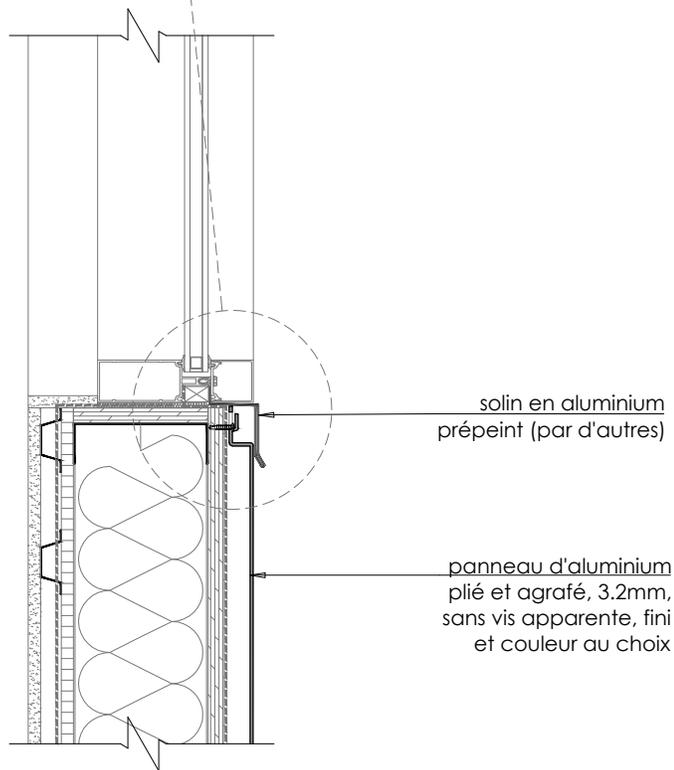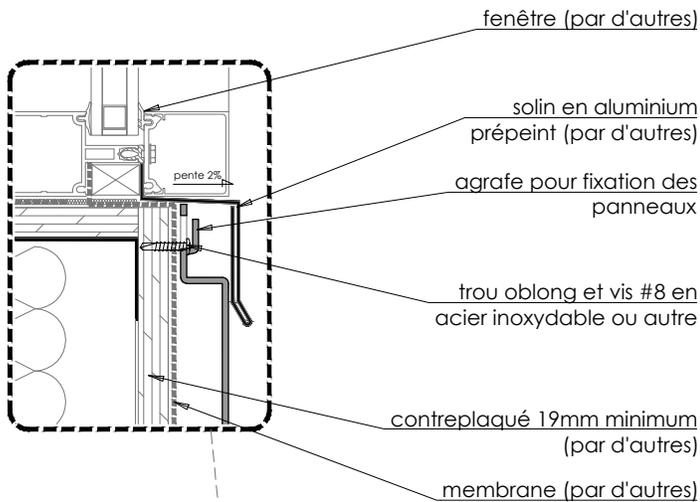

Panneau MMAV-3.2.dwg

Montage sur sous-structure galvanisée

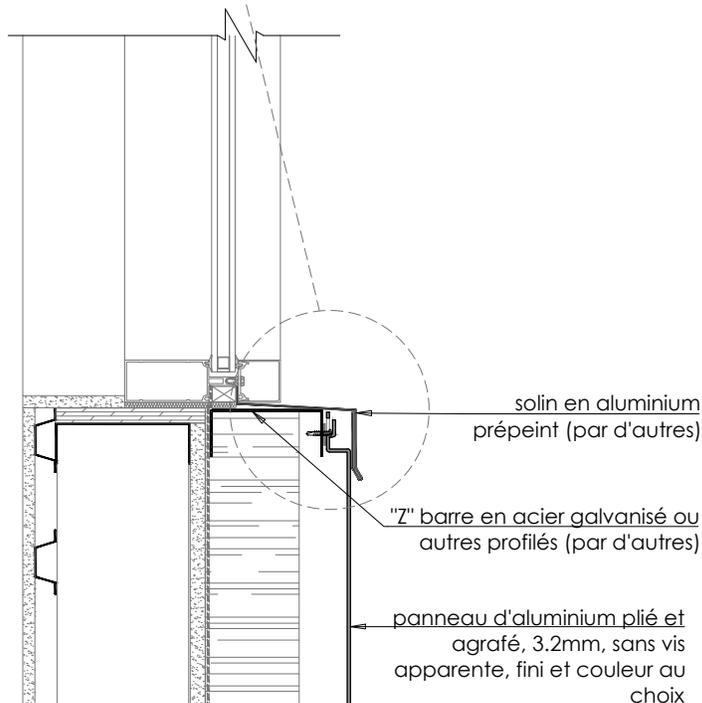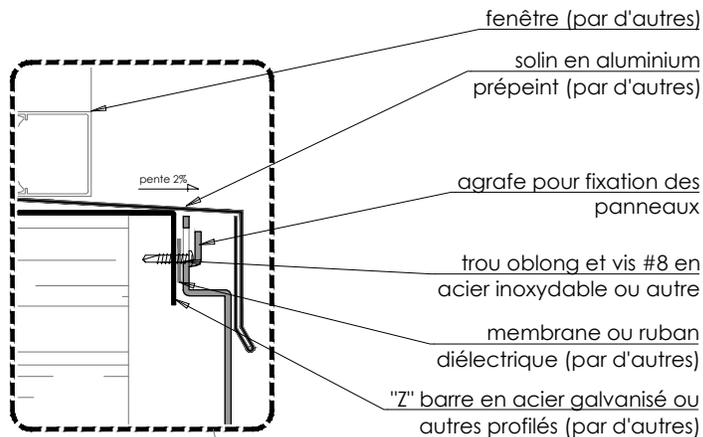

D

ALLÈGE DE FENÊTRE

REVÊTEMENT ARCHITECTURAL **MMAV-3.2**

Spécifications

- Panneau d'aluminium de 3.2mm plié et agrafé sans vis apparente.
- Fixation sur moulures galvanisées, sur contreplaqué en bois avec membrane ou autre.
- Fabriqué selon les plans et devis du professionnel.





LES MOULURES MODERNES INC.

149, route 281
Saint-Magloire, Québec
GOR 3M0

Tél. | 418-257-2148
Sans Frais | 1-800-463-1630
Télec. | 418-257-2187
Sans Frais | 1-877-257-2187
www.mouluresmodernes.com



Date | 2016-04-12 | Échelle du dessin | 1 : 8

Montage sur contreplaqué

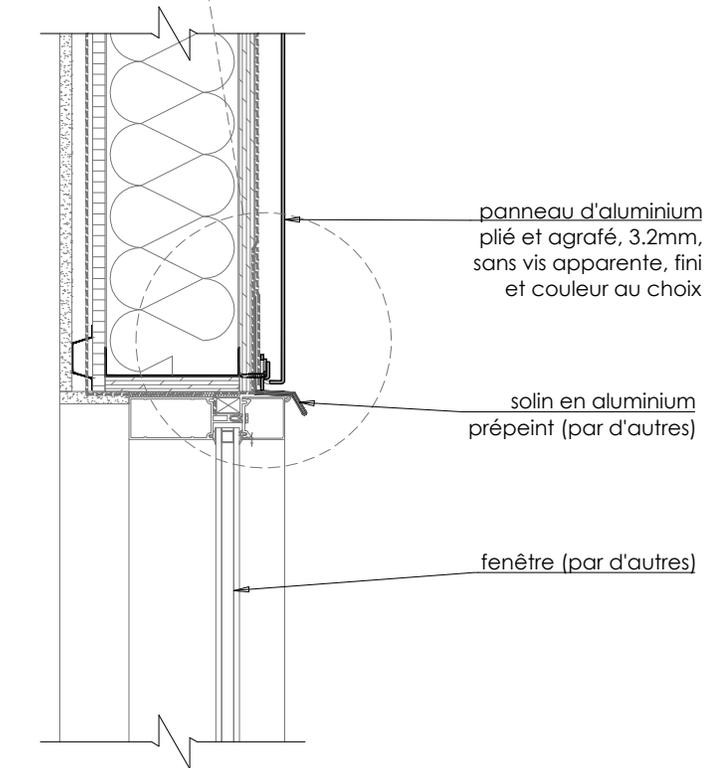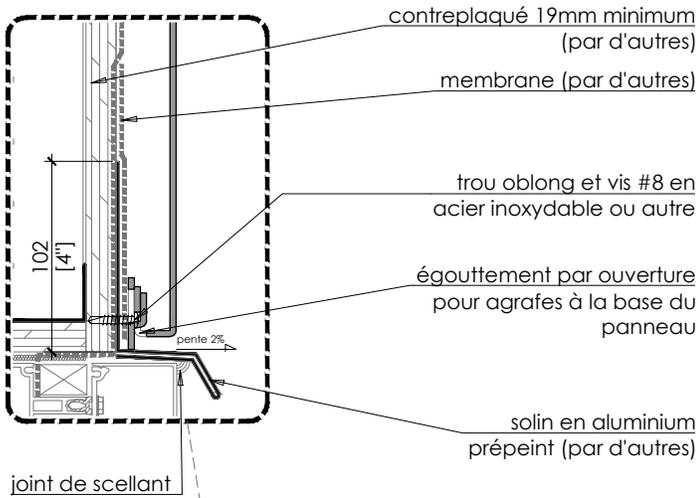

Panneau MMAV-3.2.dwg

Montage sur sous-structure galvanisée

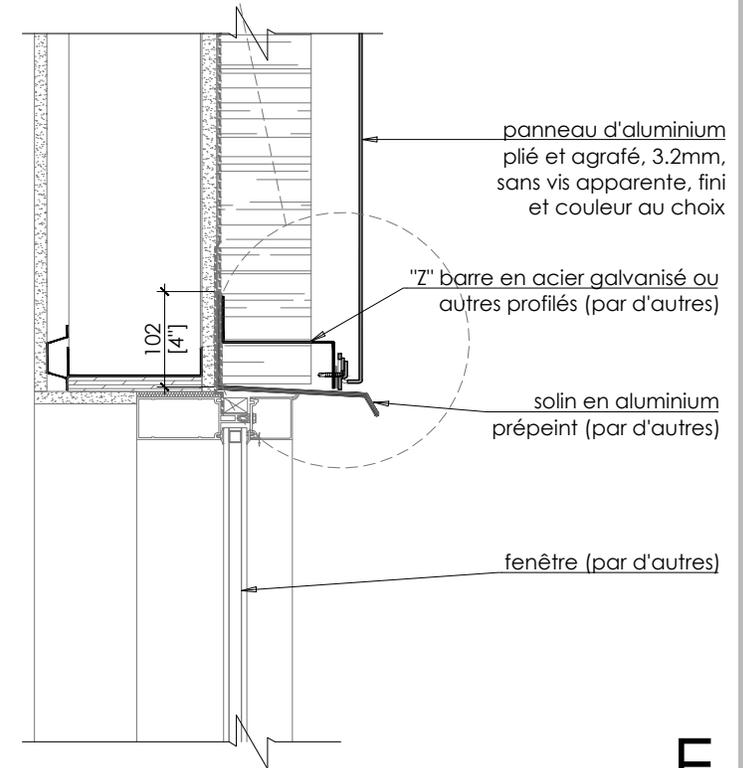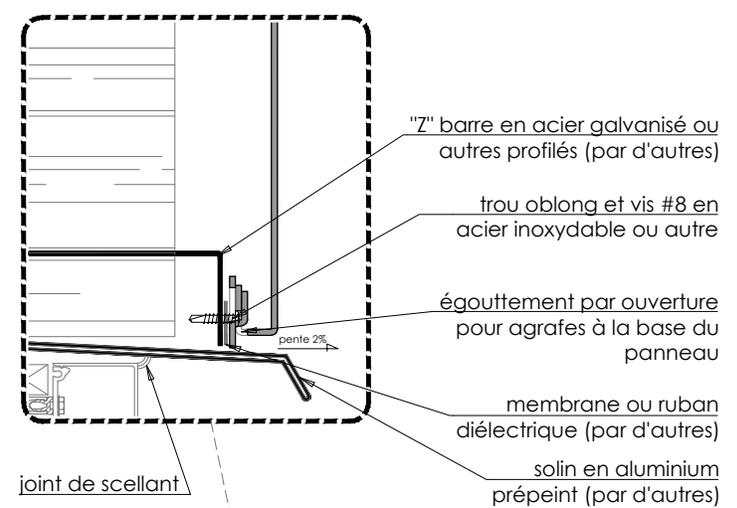

E

TÊTE DE FENÊTRE

REVÊTEMENT ARCHITECTURAL **MMAV-3.2**

Spécifications

- Panneau d'aluminium de 3.2mm plié et agrafé sans vis apparente.
- Fixation sur moulures galvanisées, sur contreplaqué en bois avec membrane ou autre.
- Fabriqué selon les plans et devis du professionnel.


LES MOULURES MODERNES INC.

149, route 281
Saint-Magloire, Québec
GOR 3M0


Tél. | 418-257-2148
Sans Frais | 1-800-463-1630
Télec. | 418-257-2187
Sans Frais | 1-877-257-2187
www.mouluresmodernes.com

Date | 2016-04-12 | Échelle du dessin | 1 : 8

Montage sur contreplaqué

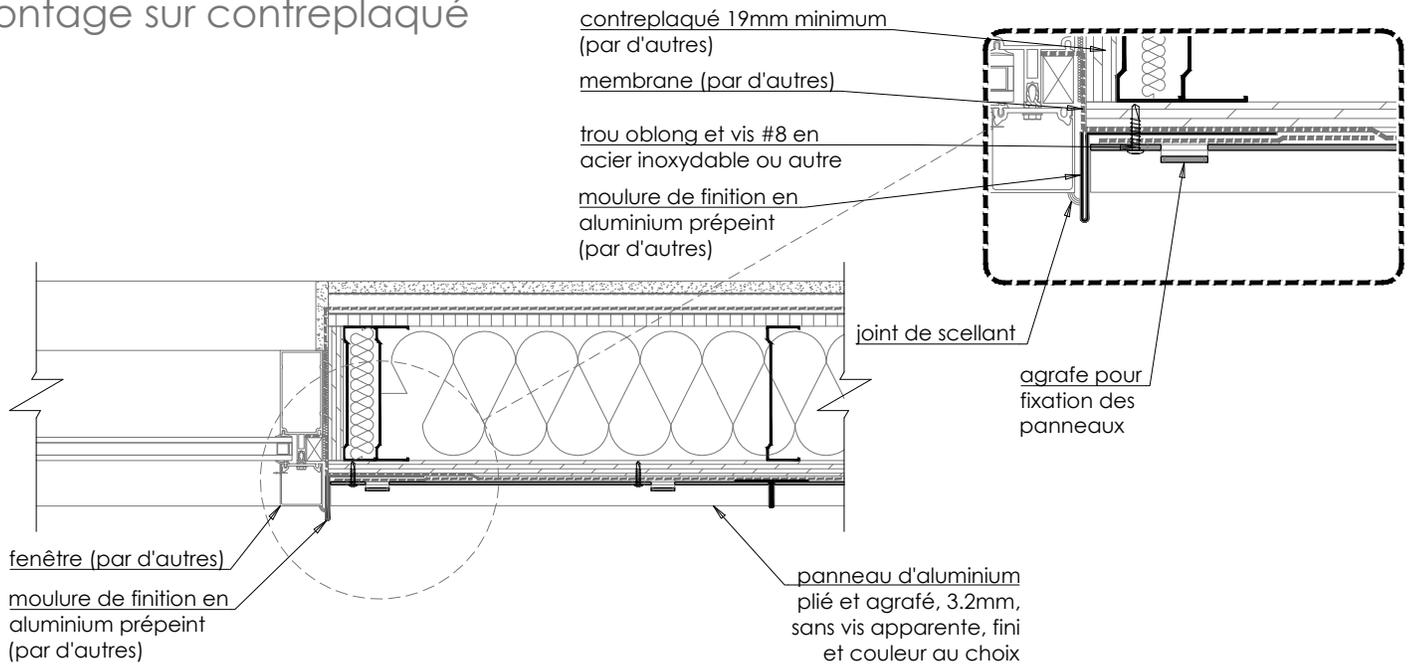

Montage sur sous-structure galvanisée

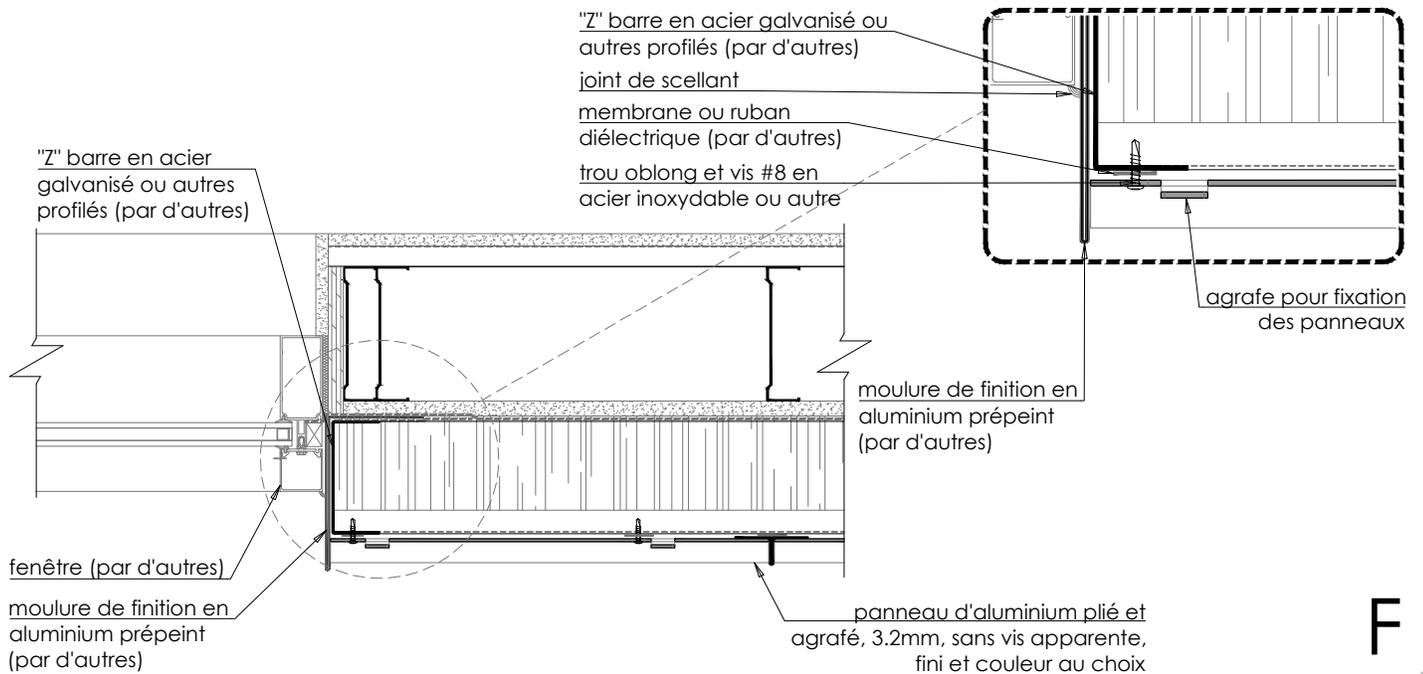

Panneau MMAV-3.2.dwg



LES MOULURES MODERNES INC.

149, route 281
Saint-Magloire, Québec
GOR 3M0

Tél. | 418-257-2148
Sans Frais | 1-800-463-1630
Télec. | 418-257-2187
Sans Frais | 1-877-257-2187
www.mouluresmodernes.com

Date | 2016-04-12 | Échelle du dessin | 1 : 8

JAMBAGE DE FENÊTRE



REVÊTEMENT ARCHITECTURAL **MMAV-3.2**

Spécifications



- Panneau d'aluminium de 3.2mm plié et agrafé sans vis apparente.
- Fixation sur moulures galvanisées, sur contreplaqué en bois avec membrane ou autre.
- Fabriqué selon les plans et devis du professionnel.

F

Montage sur contreplaqué

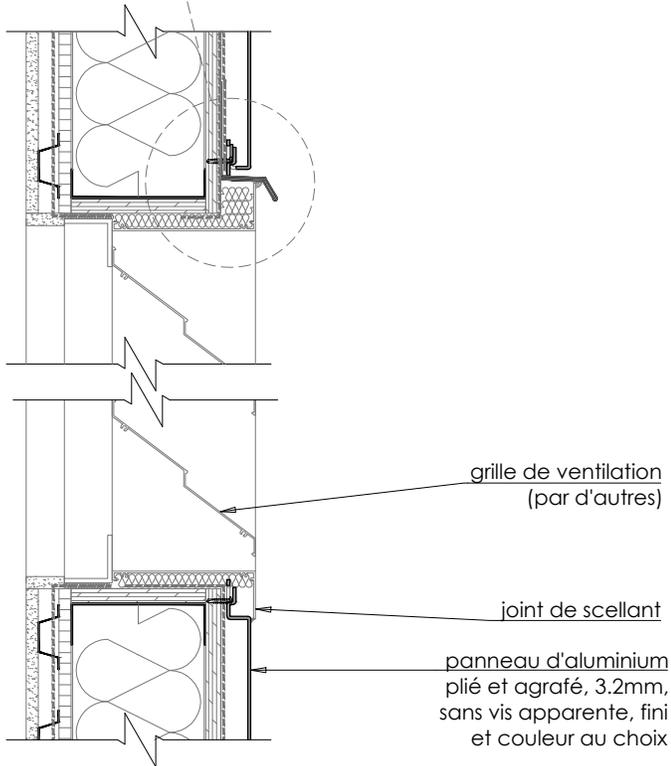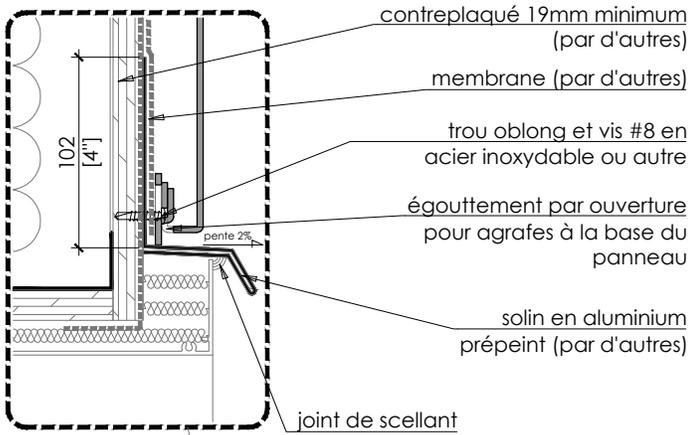

Montage sur sous-structure galvanisée

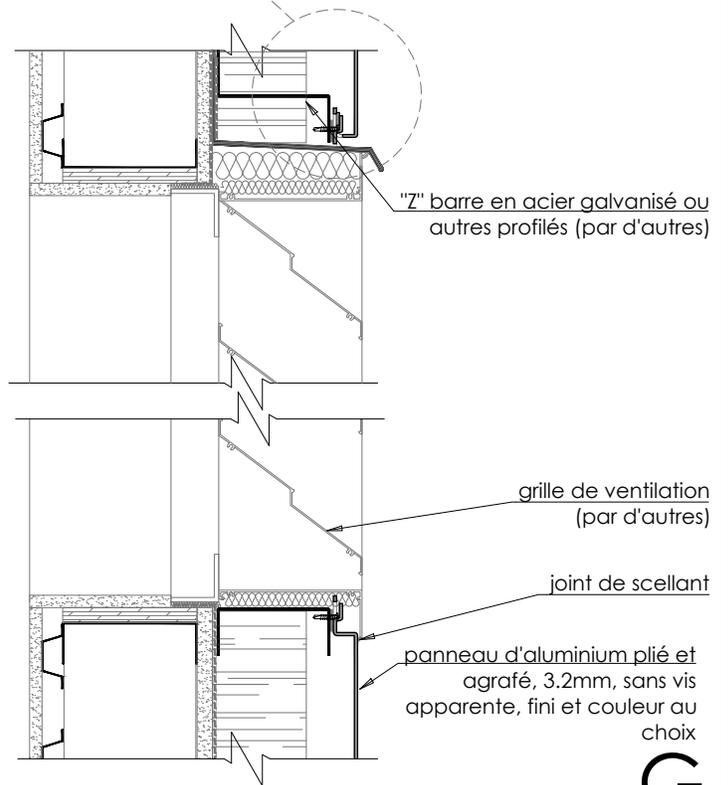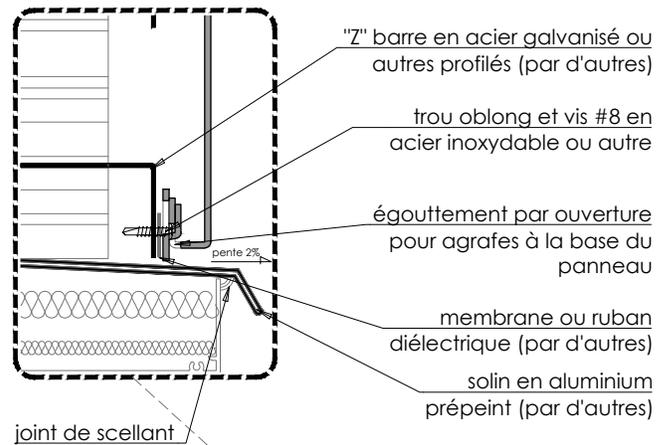

G

Panneau MMAV-3.2.dwg

BASE / TÊTE AUTRES OUVERTURES



LES MOULURES MODERNES INC.

149, route 281
Saint-Magloire, Québec
GOR 3M0

Tél. | 418-257-2148
Sans Frais | 1-800-463-1630
Télec. | 418-257-2187
Sans Frais | 1-877-257-2187
www.mouluresmodernes.com


Date | 2016-04-12 | Échelle du dessin | 1 : 8

REVÊTEMENT ARCHITECTURAL MMAV-3.2

Spécifications

- Panneau d'aluminium de 3.2mm plié et agrafé sans vis apparente.
- Fixation sur moulures galvanisées, sur contreplaqué en bois avec membrane ou autre.
- Fabriqué selon les plans et devis du professionnel.


Montage sur contreplaqué

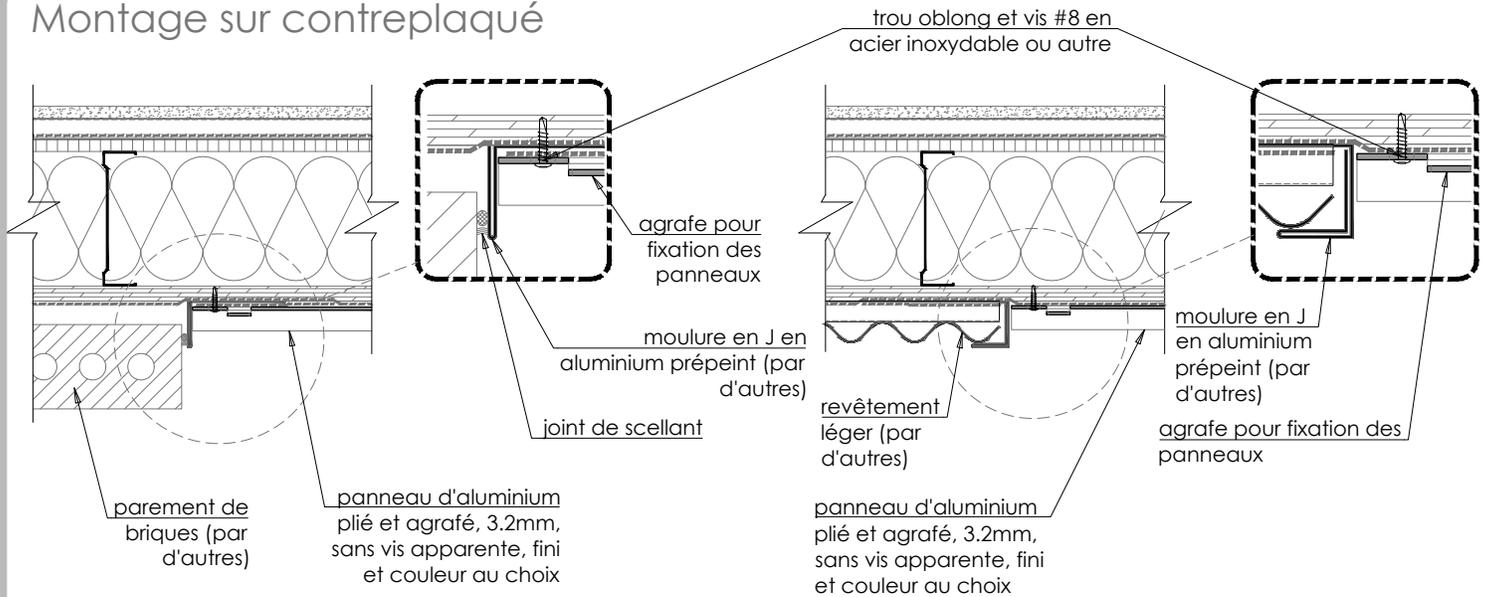

Jonction avec briques

Jonction avec autres revêtements

Montage sur sous-structure galvanisée

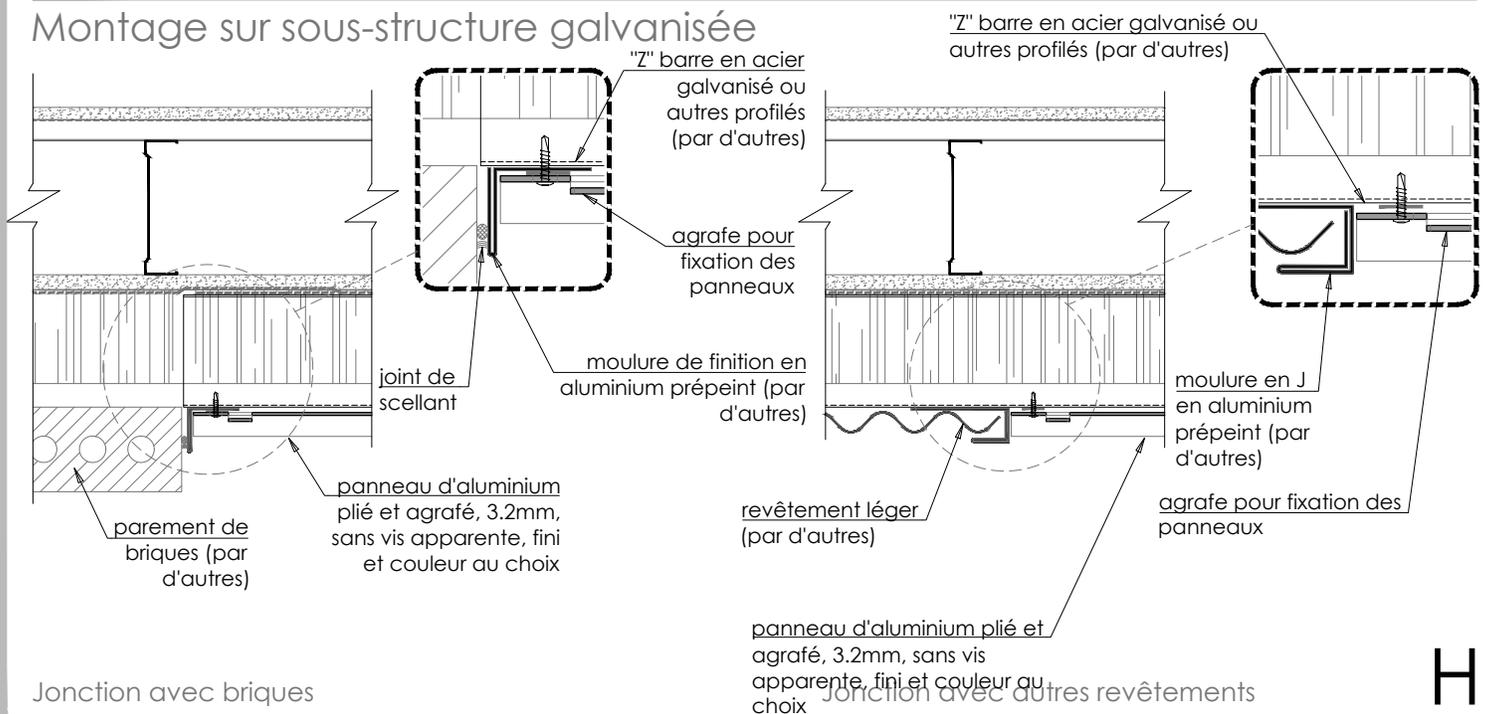

Jonction avec briques

Jonction avec autres revêtements

H

Panneau MMAV-3.2.dwg

JONCTION AUTRES MATÉRIAUX (PLAN)



LES MOULURES MODERNES INC.

149, route 281
Saint-Magloire, Québec
GOR 3M0

Tél. | 418-257-2148
Sans Frais | 1-800-463-1630
Télec. | 418-257-2187
Sans Frais | 1-877-257-2187
www.mouluresmodernes.com


Date | 2016-04-12 | Échelle du dessin | 1 : 8

REVÊTEMENT ARCHITECTURAL MMAV-3.2


Spécifications

- Panneau d'aluminium de 3.2mm plié et agrafé sans vis apparente.
- Fixation sur moulures galvanisées, sur contreplaqué en bois avec membrane ou autre.
- Fabriqué selon les plans et devis du professionnel.

Montage sur contreplaqué

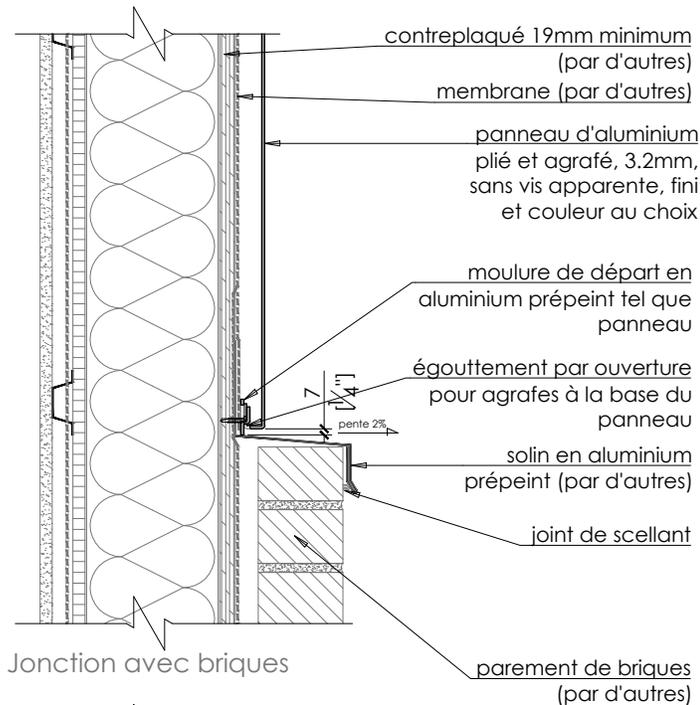


Jonction avec briques

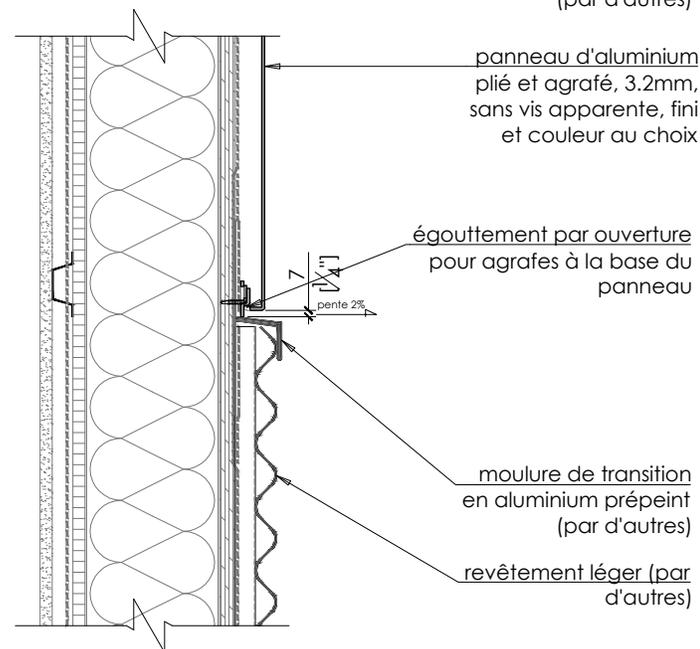


Jonction avec autres revêtements

Panneau MMAV-3.2.dwg

Montage sur sous-structure galvanisée

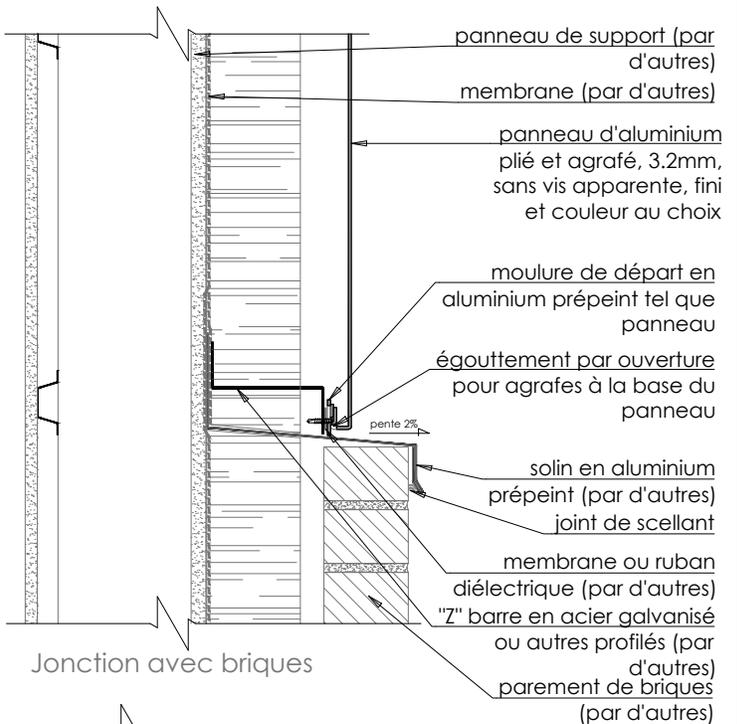

Jonction avec briques

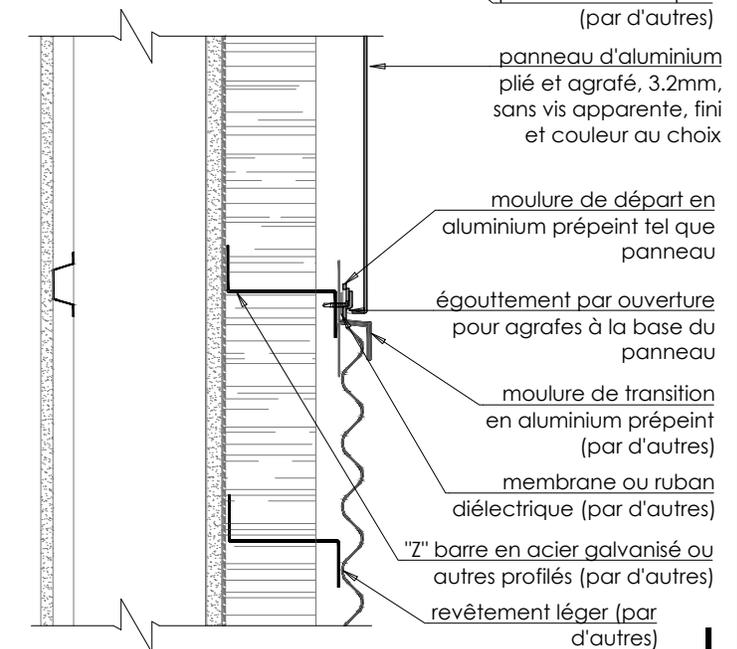

Jonction avec autres revêtements

JONCTION AUTRES MATÉRIAUX (COUPE)



LES MOULURES MODERNES INC.

149, route 281
Saint-Magloire, Québec
GOR 3M0

Tél. | 418-257-2148
Sans Frais | 1-800-463-1630
Télec. | 418-257-2187
Sans Frais | 1-877-257-2187
www.mouluresmodernes.com


Date | 2016-04-12 | Échelle du dessin | 1 : 8

REVÊTEMENT ARCHITECTURAL MMAV-3.2


Spécifications

- Panneau d'aluminium de 3.2mm plié et agrafé sans vis apparente.
- Fixation sur moulures galvanisées, sur contreplaqué en bois avec membrane ou autre.
- Fabriqué selon les plans et devis du professionnel.

Montage sur contreplaqué

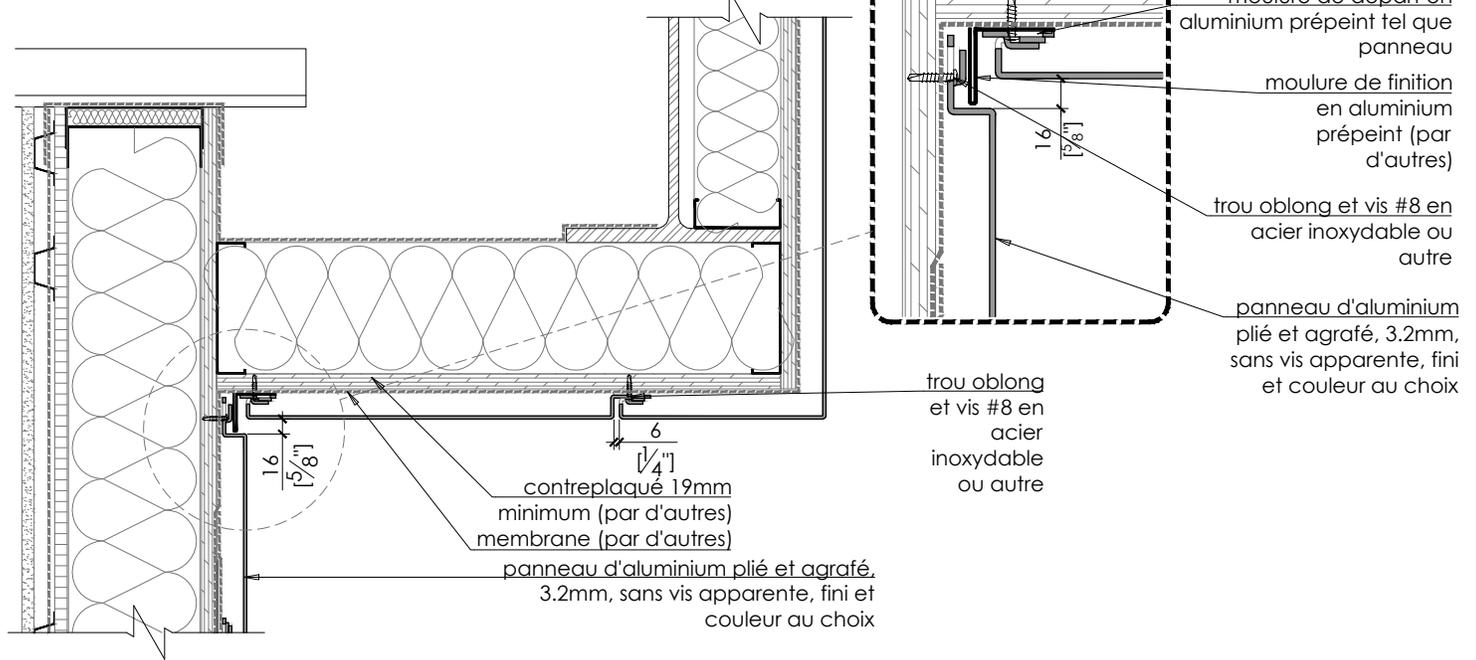

Montage sur sous-structure galvanisée

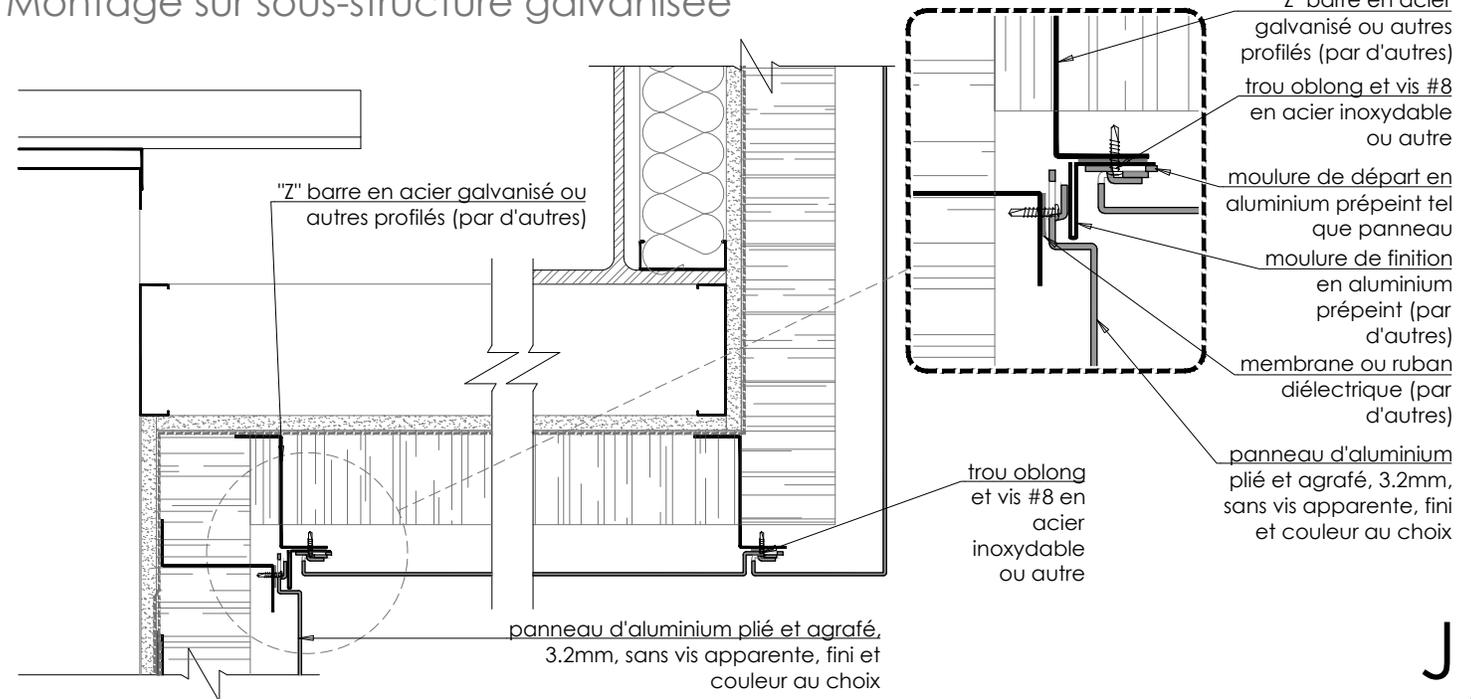

Panneau MMAV-3.2.dwg



LES MOULURES MODERNES INC.

149, route 281
Saint-Magloire, Québec
GOR 3M0

Tél. | 418-257-2148
Sans Frais | 1-800-463-1630
Télec. | 418-257-2187
Sans Frais | 1-877-257-2187
www.mouluresmodernes.com

Date | 2016-04-12 | Échelle du dessin | 1 : 8

SOFFITE / PORTE-À-FAUX


REVÊTEMENT ARCHITECTURAL **MMAV-3.2**

Spécifications


- Panneau d'aluminium de 3.2mm plié et agrafé sans vis apparente.
- Fixation sur moulures galvanisées, sur contreplaqué en bois avec membrane ou autre.
- Fabriqué selon les plans et devis du professionnel.

J

Montage sur contreplaqué

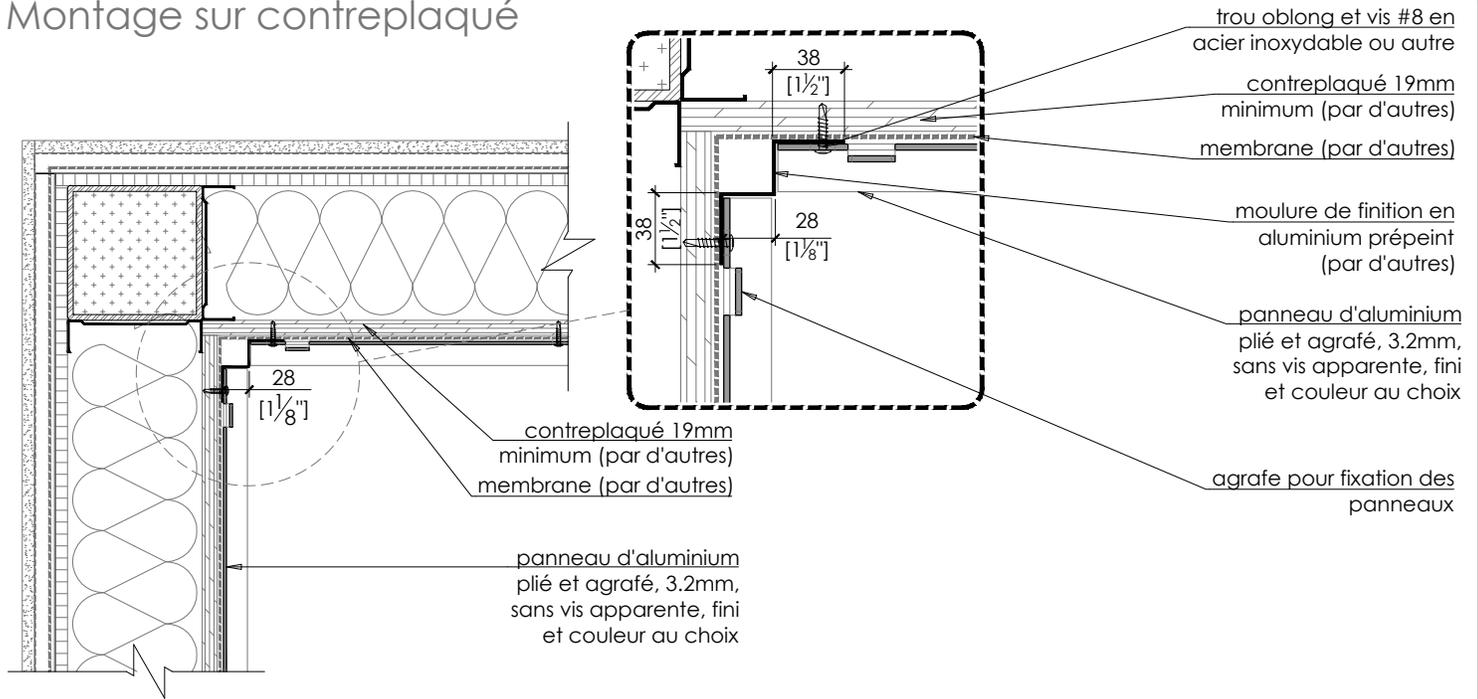

Montage sur sous-structure galvanisée

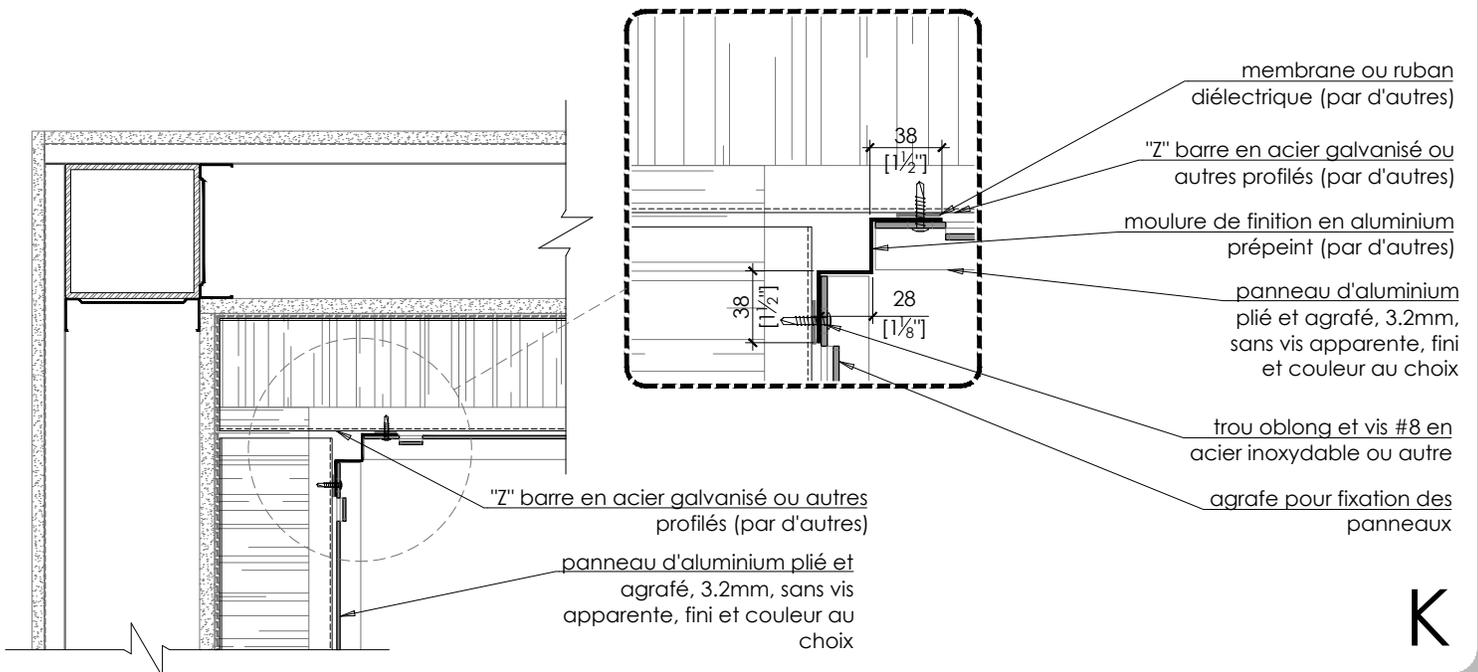

K

Panneau MMAV-3.2.dwg

COIN INTÉRIEUR

REVÊTEMENT ARCHITECTURAL MMAV-3.2

LES MOULURES MODERNES INC.

149, route 281
Saint-Magloire, Québec
GOR 3M0

Tél. | 418-257-2148
Sans Frais | 1-800-463-1630
Télec. | 418-257-2187
Sans Frais | 1-877-257-2187
www.mouluresmodernes.com


Spécifications

- Panneau d'aluminium de 3.2mm plié et agrafé sans vis apparente.
- Fixation sur moulures galvanisées, sur contreplaqué en bois avec membrane ou autre.
- Fabriqué selon les plans et devis du professionnel.


Date | 2016-04-12 | Échelle du dessin | 1 : 8



Montage sur contreplaqué

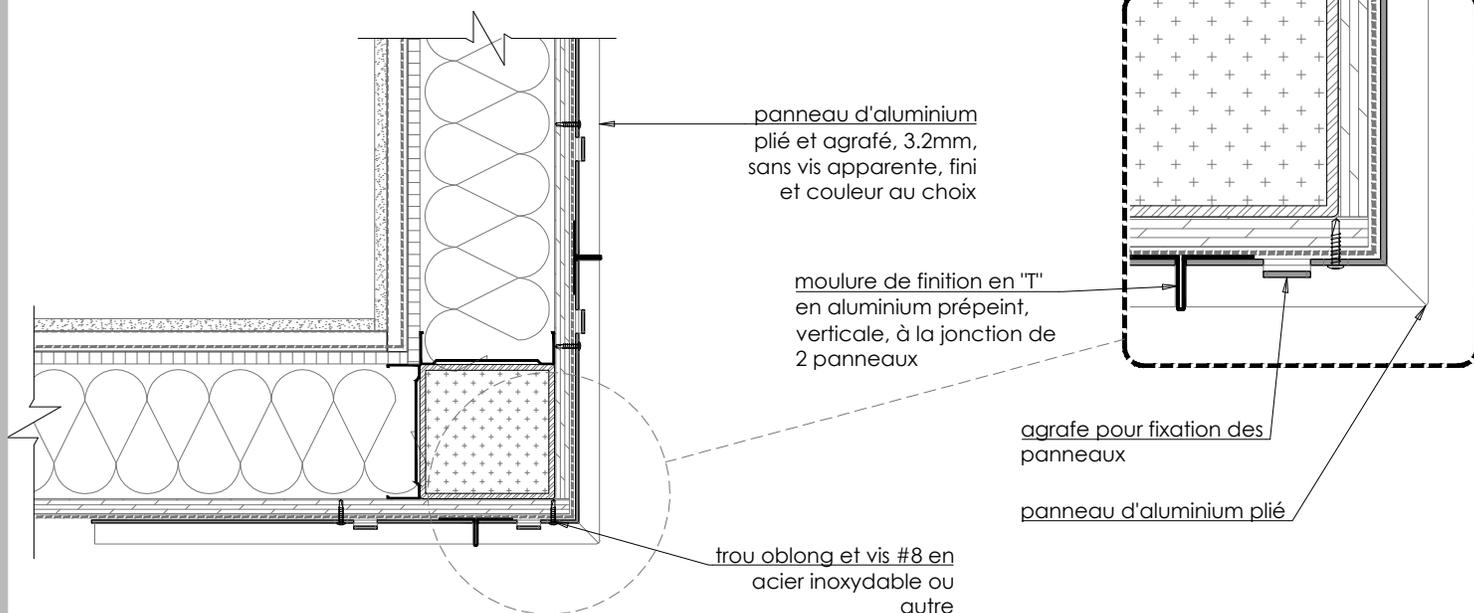

Montage sur sous-structure galvanisée

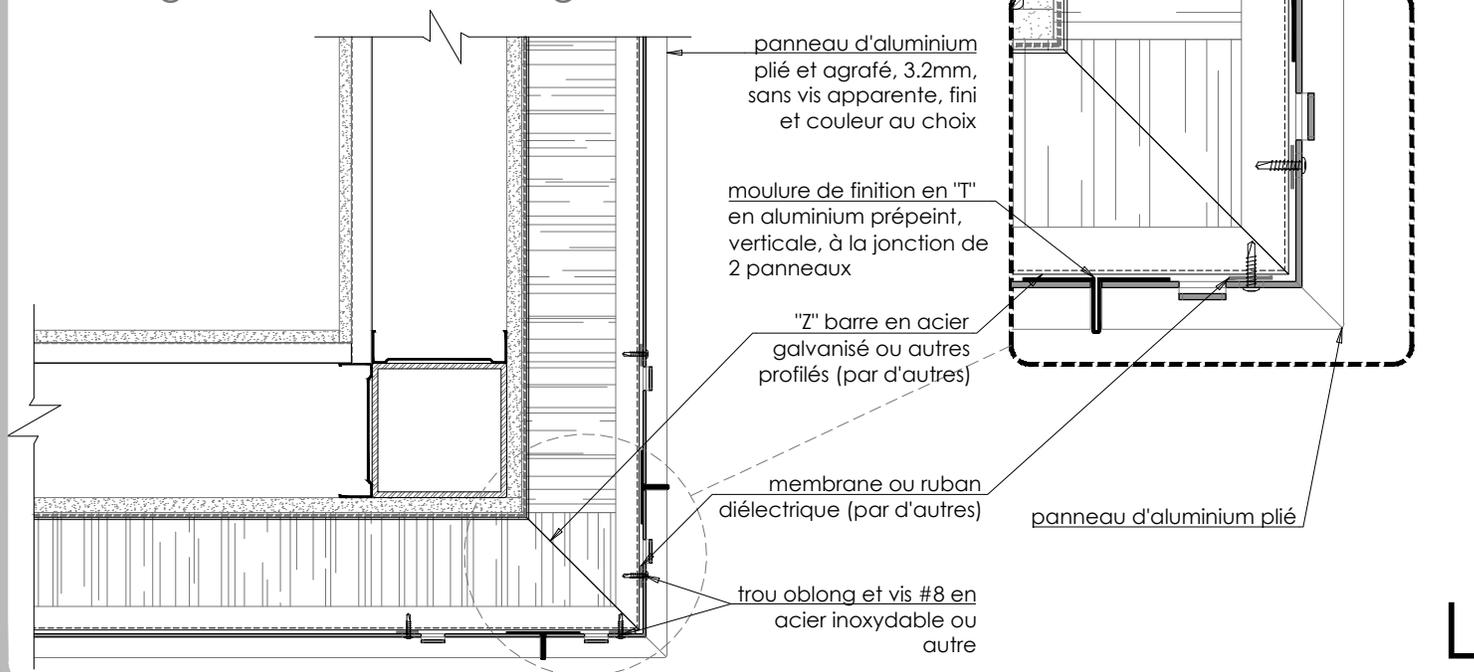

Panneau MMAV-3.2.dwg

COIN EXTÉRIEUR



LES MOULURES MODERNES INC.

149, route 281
Saint-Magloire, Québec
GOR 3M0

Tél. | 418-257-2148
Sans Frais | 1-800-463-1630
Télec. | 418-257-2187
Sans Frais | 1-877-257-2187
www.mouluresmodernes.com


Date | 2016-04-12 | Échelle du dessin | 1 : 8

REVÊTEMENT ARCHITECTURAL **MMAV-3.2**


Spécifications

- Panneau d'aluminium de 3.2mm plié et agrafé sans vis apparente.
- Fixation sur moulures galvanisées, sur contreplaqué en bois avec membrane ou autre.
- Fabriqué selon les plans et devis du professionnel.

Montage sur contreplaqué

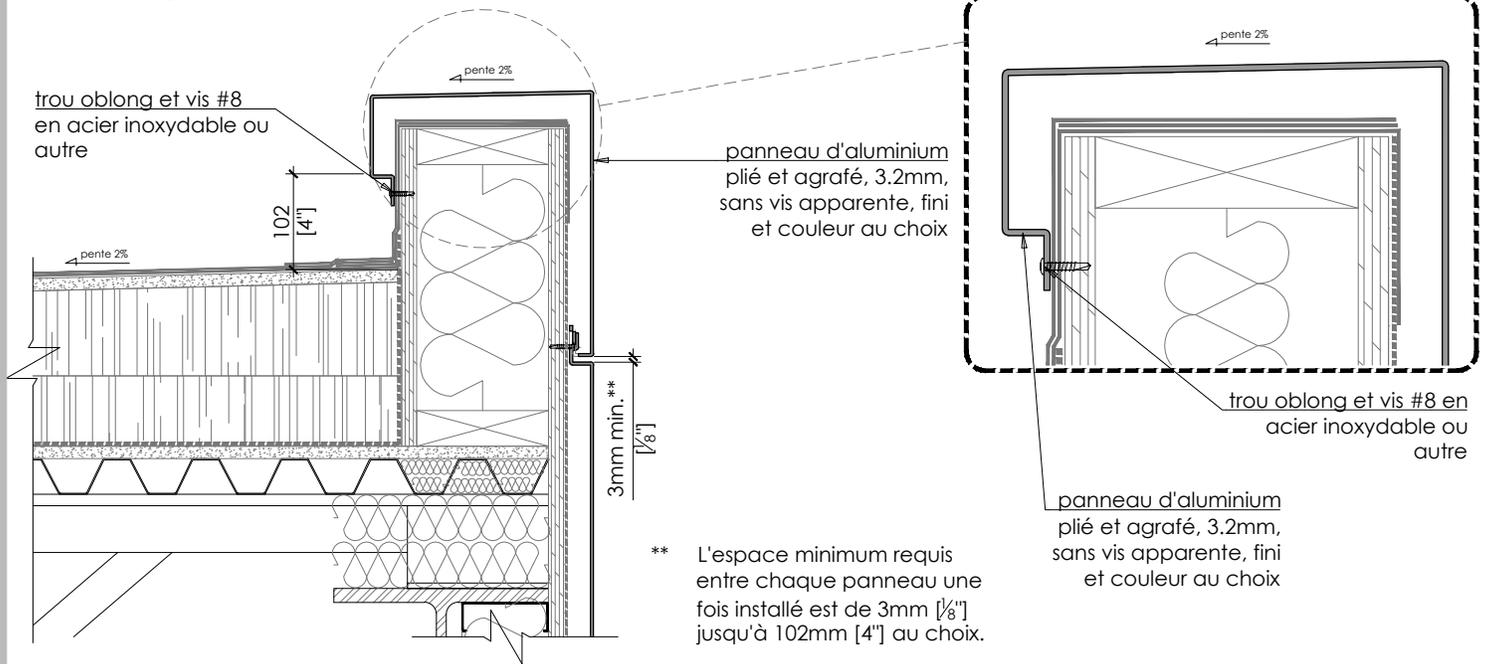

Montage sur sous-structure galvanisée

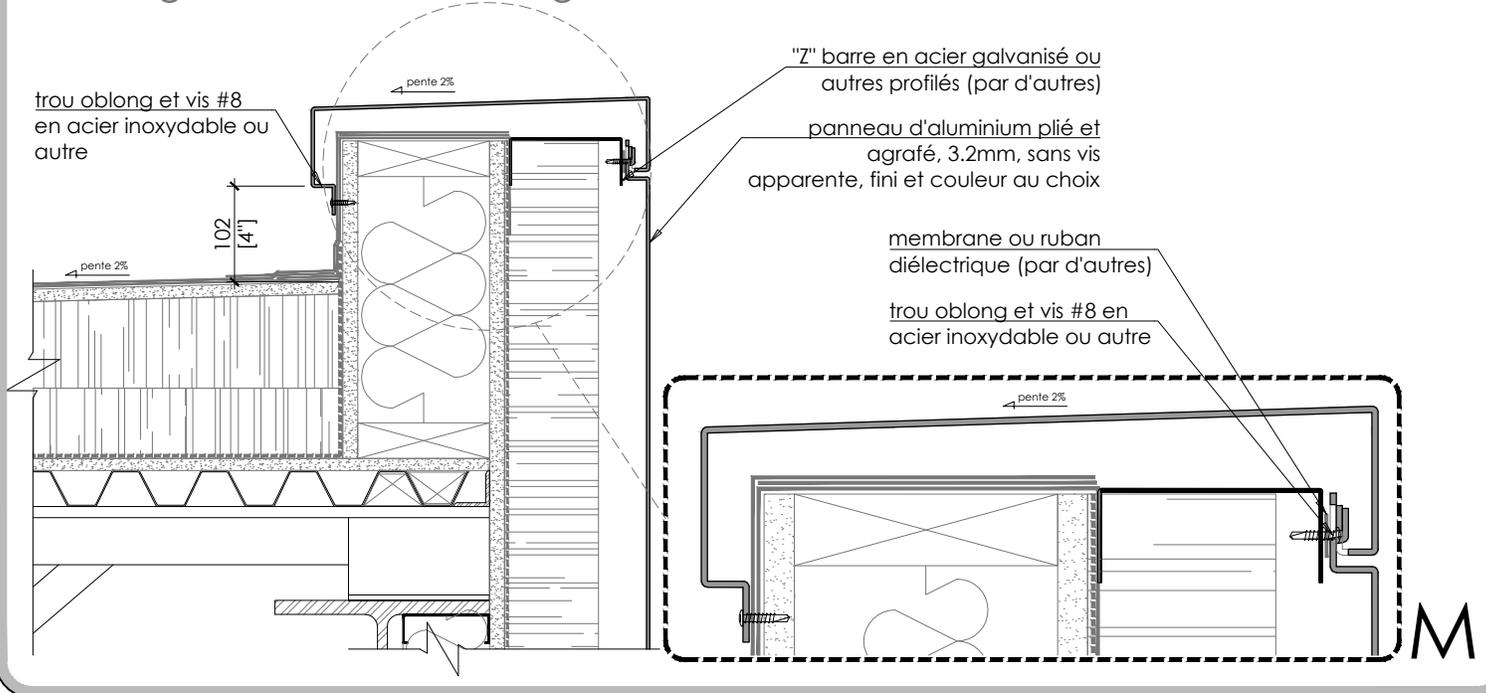

Panneau MMAV-3.2.dwg

PARAPET / TOITURE

REVÊTEMENT ARCHITECTURAL MMAV-3.2

Spécifications

- Panneau d'aluminium de 3.2mm plié et agrafé sans vis apparente.
- Fixation sur moules galvanisées, sur contreplaqué en bois avec membrane ou autre.
- Fabriqué selon les plans et devis du professionnel.


Date | 2016-04-12 | Échelle du dessin | 1 : 8

LES MOULURES MODERNES INC.

149, route 281
Saint-Magloire, Québec
G0R 3M0


Tél. | 418-257-2148
Sans Frais | 1-800-463-1630
Télec. | 418-257-2187
Sans Frais | 1-877-257-2187
www.mouluresmodernes.com

Montage sur contreplaqué

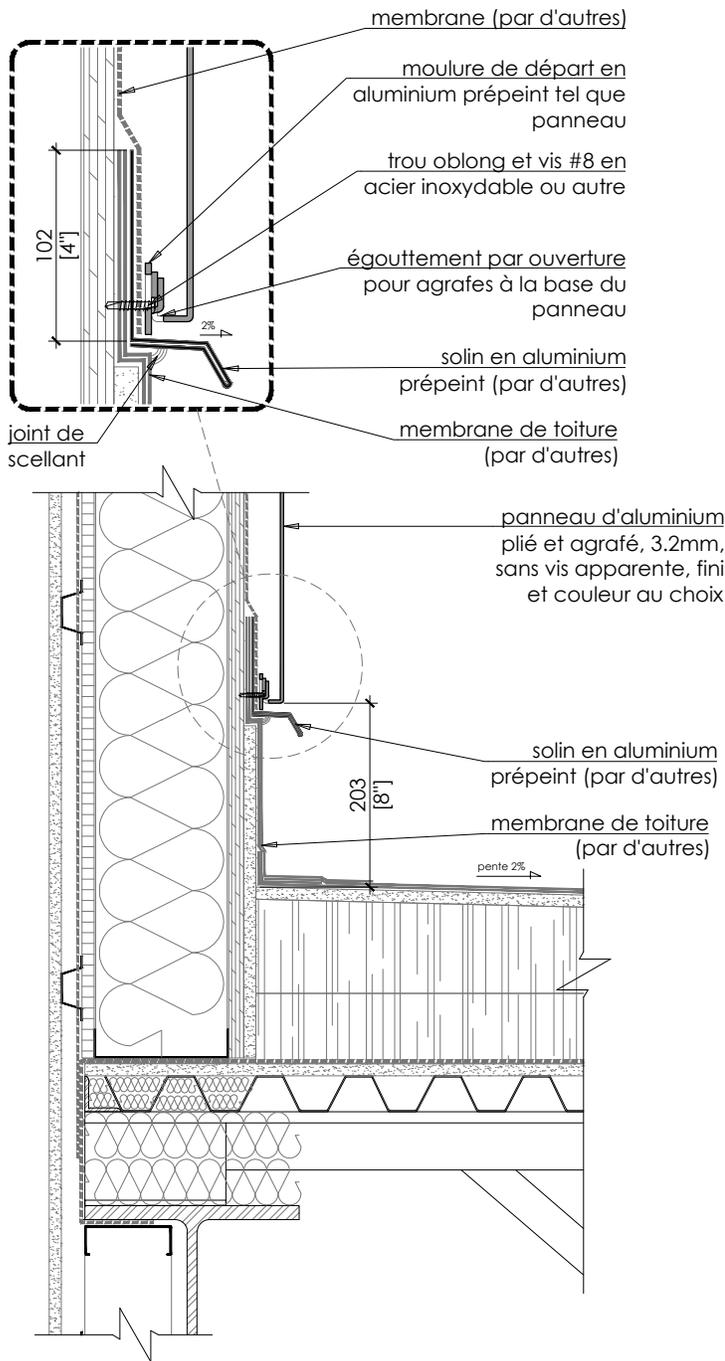

Panneau MMAV-3.2.dwg

Montage sur sous-structure galvanisée

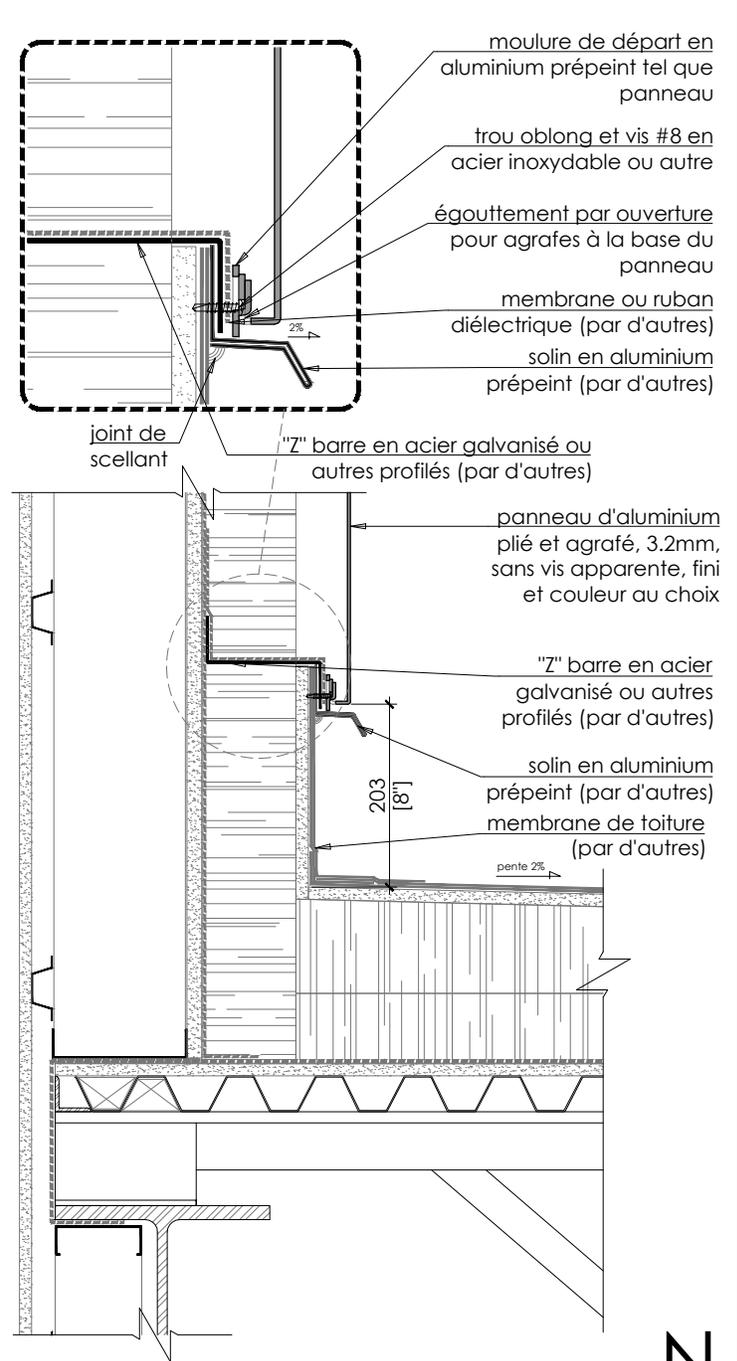

N

JONCTION MUR / TOIT

REVÊTEMENT ARCHITECTURAL MMAV-3.2

Spécifications

- Panneau d'aluminium de 3.2mm plié et agrafé sans vis apparente.
- Fixation sur moulures galvanisées, sur contreplaqué en bois avec membrane ou autre.
- Fabriqué selon les plans et devis du professionnel.

LES MOULURES MODERNES INC.

149, route 281
Saint-Magloire, Québec
GOR 3M0

Tél. | 418-257-2148
Sans Frais | 1-800-463-1630
Télec. | 418-257-2187
Sans Frais | 1-877-257-2187
www.mouluresmodernes.com

Date | 2016-04-12 | Échelle du dessin | 1 : 8